


EURE
Commune de ROUTOT

Plan de situation

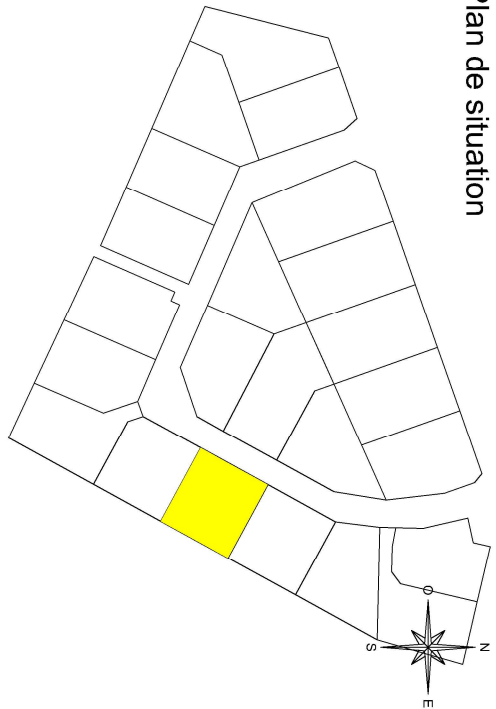

Géomètre :



GÉOMÈTRE - EXPERT
CONSEILLER VALORISER GARANTIR



Maxime Leheureur
Voie du Futur - B.P. 322
27103 VAL DE REUIL CEDEX
Tél: 02 32 40 05 13
Courriel: contact@ageose.fr
web: www.ageose.fr

Maître d'ouvrage :



altéame
TERRAINS À VIVRE
509 Contre-Allée route de Neufchâtel 76320 ISNEAUVILLE
Tél : 02 76 51 05 20 / www.altéame.fr

Plan de Vente PROVISOIRE

Lot n° : 5

Référence cadastrale : ZC n°xx

Surface plancher : 300 m²

Echelle : 1/200

Date de publication : 17 septembre 2021

