

DEPARTEMENT DE LA SEINE-MARITIME
COMMUNE D'ANCEAUMEVILLE

Route du Bocasse
Route de la Clérétte
Résidence "Clos du Colombier"

PLAN DE VENTE

Lot n°18
A n°970 et 973

Permis d'aménager
Réf. : PA 076007 19 B0002



INDICE	MODIFICATIONS	Date
A	Plan de vente provisoire dans l'attente de la nouvelle numérotation cadastrale et des opérations de bornage.	08/06/2020
B	Implantation après travaux	18/12/2020
C	Plan de vente	01/02/2021
D		
E		
F		
G		
Dossier n° 190802		190802.dwg

Maître d'ouvrage



altéame
509, Centre Allée route de Neudétail
76230 Inceville
☎ 02.76.51.05.20
@contact@alteame.fr

Géomètre-Expert



AGEOSE
Géomètre-expert
Voie du-hur
Bp322
27103 VAL DE REUIL CEDX
☎ 02.32.40.05.13
@contact@ageose.fr
Web : www.ageose.fr

Maître d'Oeuvre


ATELIER RM
17, rue aux Cornes
76270 Neudétail en Bray
@contact@atelier-rm.com

Architecte



AGENCE ARCHITECTURE & PAYSAGE
1 bis route de Buchy
76570 Saint Germain des Essourts
@chrayerarchi@gmail.com
☎ 02.76.08.68.33

NOTA : Système des coordonnées planimétriques rattachées au RGF 93 (CC50)
Les altitudes sont rattachées au NGF système IGN 1969

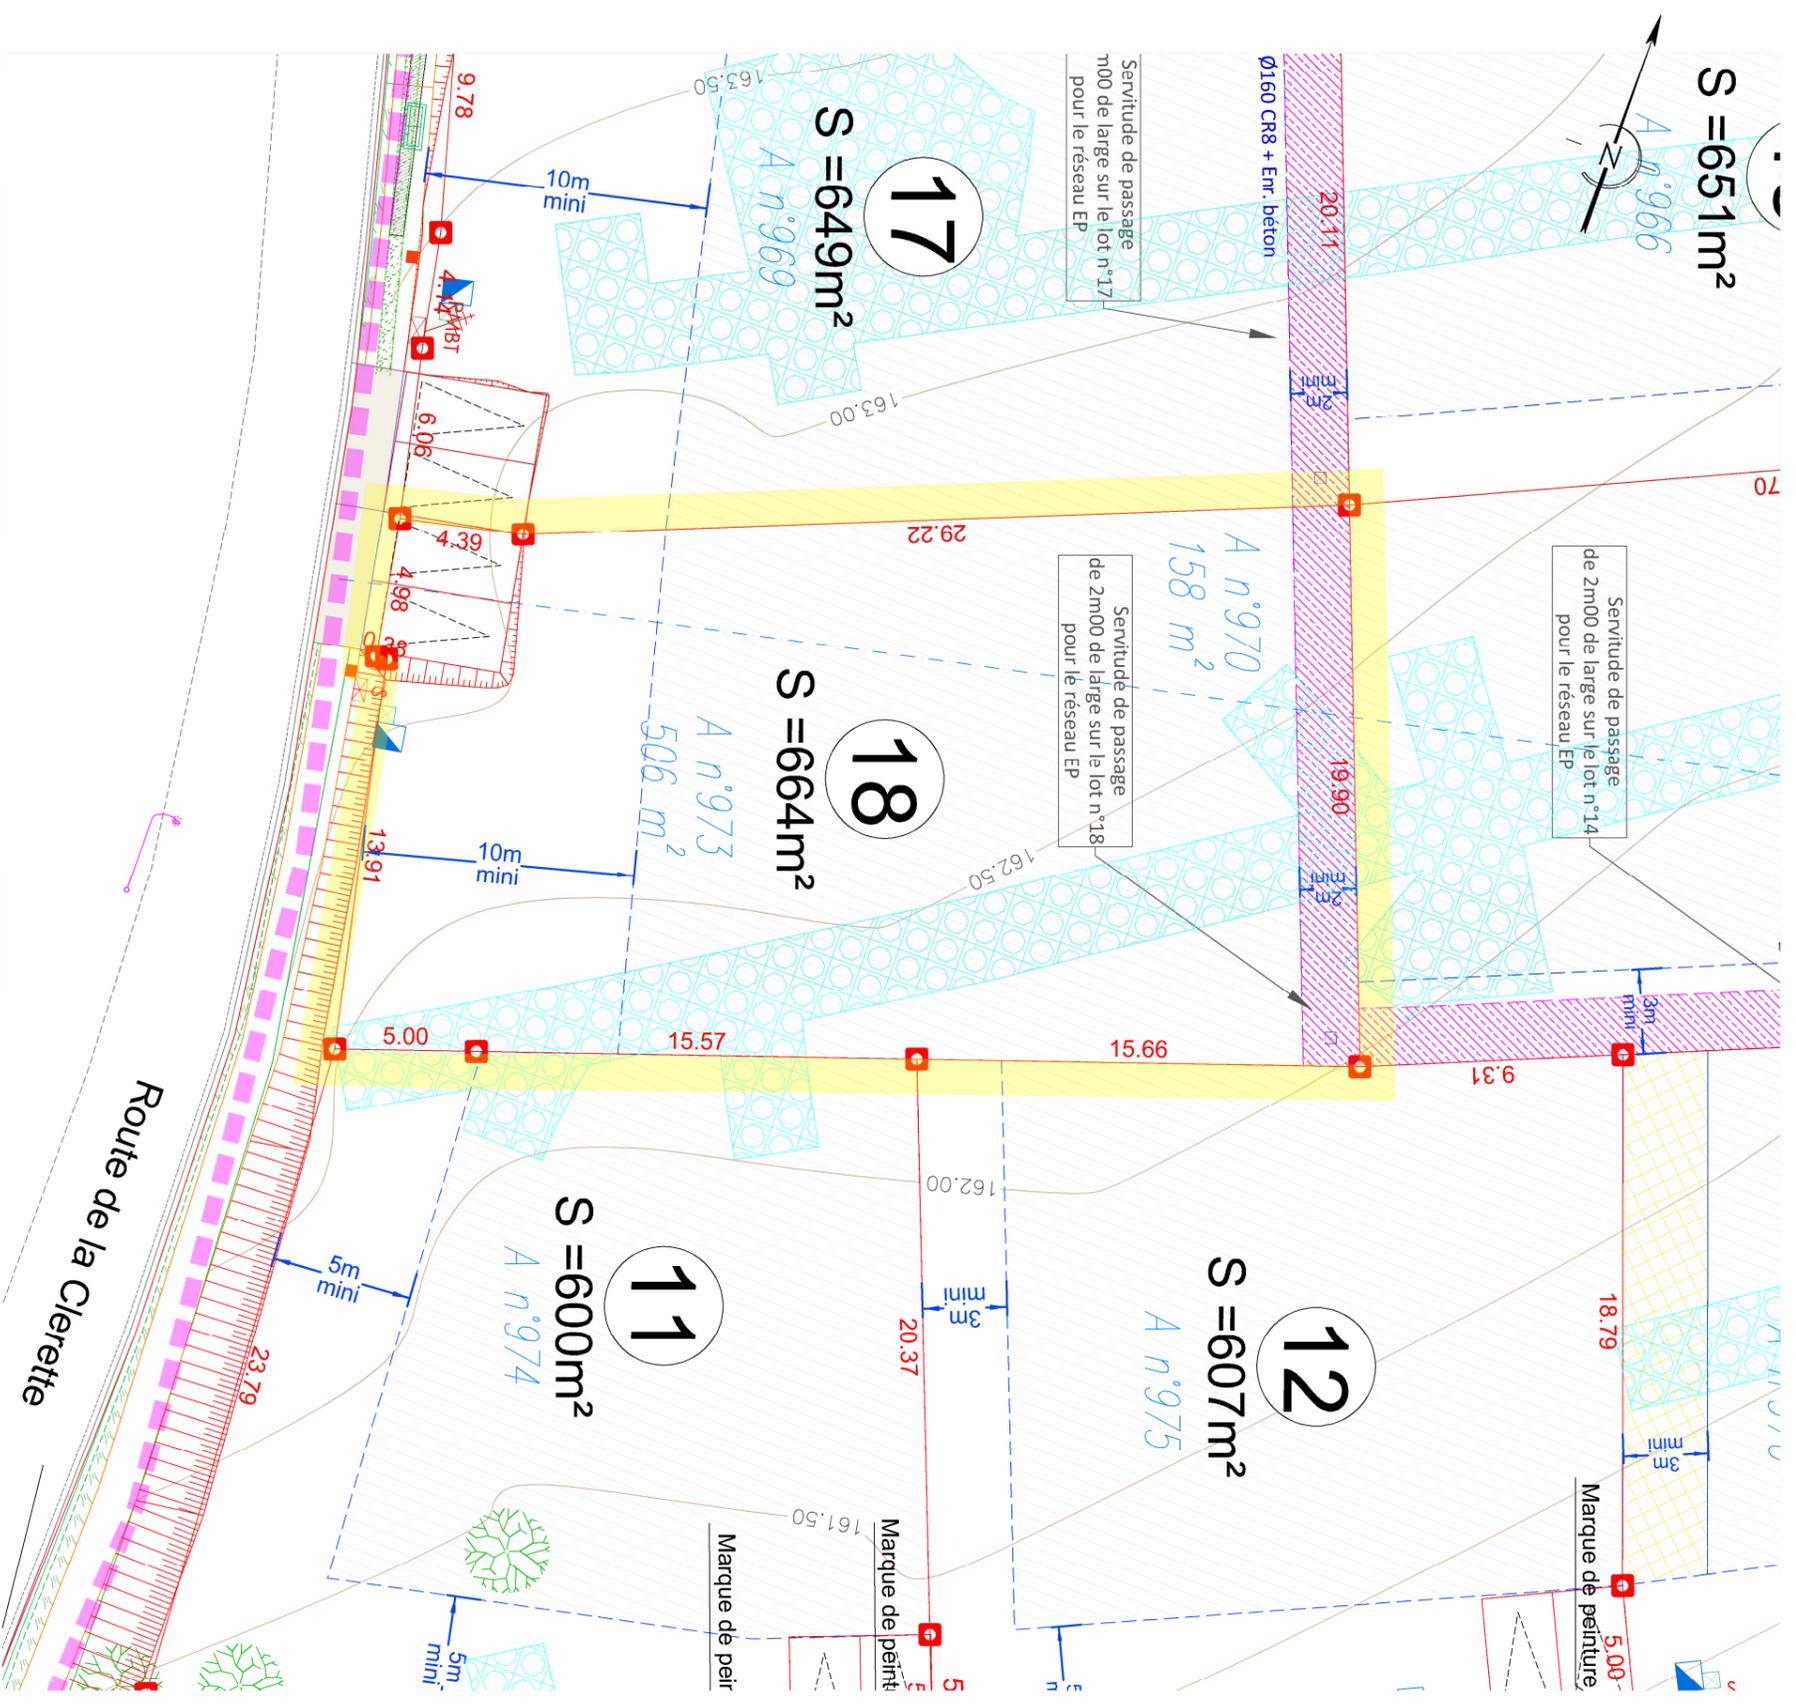

Echelle : 1/250 ème

** Les positions des réseaux et des branchements sont données à titre indicatif et pourront être modifiées au cours des travaux. Celles-ci devront donc être contrôlées lors de la construction.

LEGENDE EXISTANT :

- acces existant
- bordure + caniveau
- mur
- céclure
- haie
- haie
- arbre (avant travaux)
- souche
- référence cadastrale
- application cadastrale
- borne ancienne
- cote terrain naturel (avant travaux)

LEGENDE PROJET :

- RELEVEMENTS**
- Chaussée mixte et stationnement en enrobé noir
 - Accès et stationnement en béton sur 0m16 d'épaisseur
 - Grave d'Ecosse
 - Entrée charretière

ALTIMETRIE



Talus

RESEAUX**

- Candélabre
- Regard de branchement 40x40 (tampon béton)
- Boîte de branchement Eaux pluviales
- Boîte de branchement eaux usées
- Coffret de comptage électrique
- Coffret de coupure sur socle
- Citerneau eau potable

IMPLANTATION

- zone constructible (pavé d'implantation)
- servitude de passage pour une canalisation EP
- zone constructible uniquement pour les constructions <40m² SDP
- périmètre c'empise du permis d'aménager
- cotation linéaire
- 32.80
- limite des lots
- borne nouvelle
- emprise tranchée fouilles archéologique (profondeur 50 cm environ)