


DEPARTEMENT DE LA SEINE-MARITIME
COMMUNE D'ANCEAUMEVILLE

Route du Bocasse
Route de la Clérette
Résidence "Clos du Colombier"

PLAN DE VENTE
Lot n°8

Permis d'aménager
Réf. : PA 076007 19 B0002

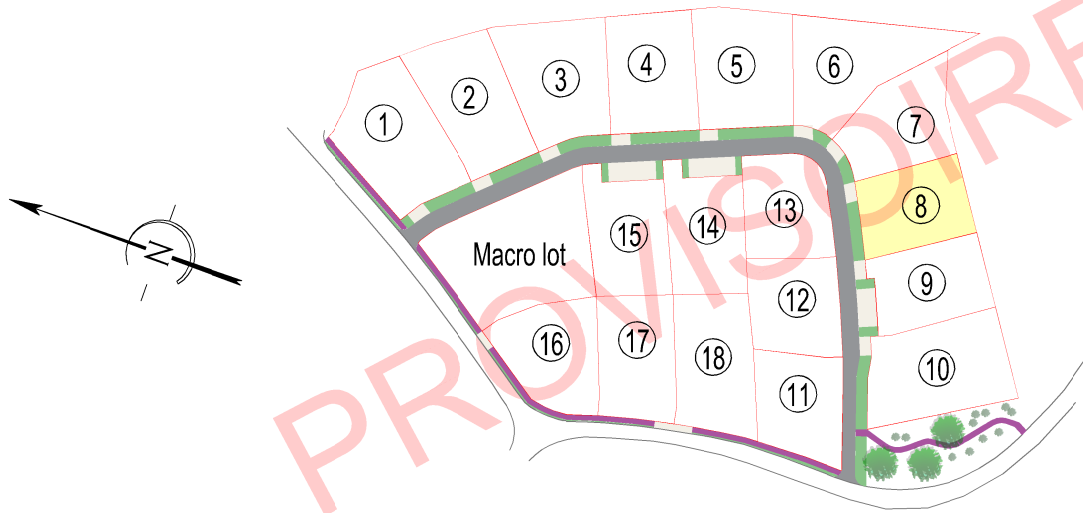

Maître d'ouvrage

altéame
509, Contre Allée route de Neuchâtel
76230 Isneauville
☎ 02.76.51.05.20
@contact@alteame.fr

Géomètre-Expert

AGEOSE
Géomètre-expert
Voie du Futur
BP322
27103 VAL DE REUIL CEDEX
☎ 02.32.40.05.13
@contact@ageose.fr
web : www.ageose.fr

Maître d'Oeuvre


ATELIER RM
17, rue aux Cornes
76270 Neuchâtel en Bray
@contact@atelier-rm.com

Architecte


AGENCE ARCHITECTURE & PAYSAGE
1 bis route de Buchy
76570 Saint Germain des Essourts
@cbrayerarchi@gmail.com
☎ 02.76.08.68.33
ARCHITECTURE & PAYSAGE
christophe brayer
ARCHITECTE DPLG

INDICE	MODIFICATIONS	Date
A	Plan de vente provisoire dans l'attente de la nouvelle numérotation cadastrale et des opérations de bornage.	02/03/2020
B		
C		
D		
E		
F		
G		
Dossier n° 190802		190802.dwg

NOTA : Système des coordonnées planimétriques rattachées au RGF 93 (CC50)
Les altitudes sont rattachées au NGF système IGN 1969


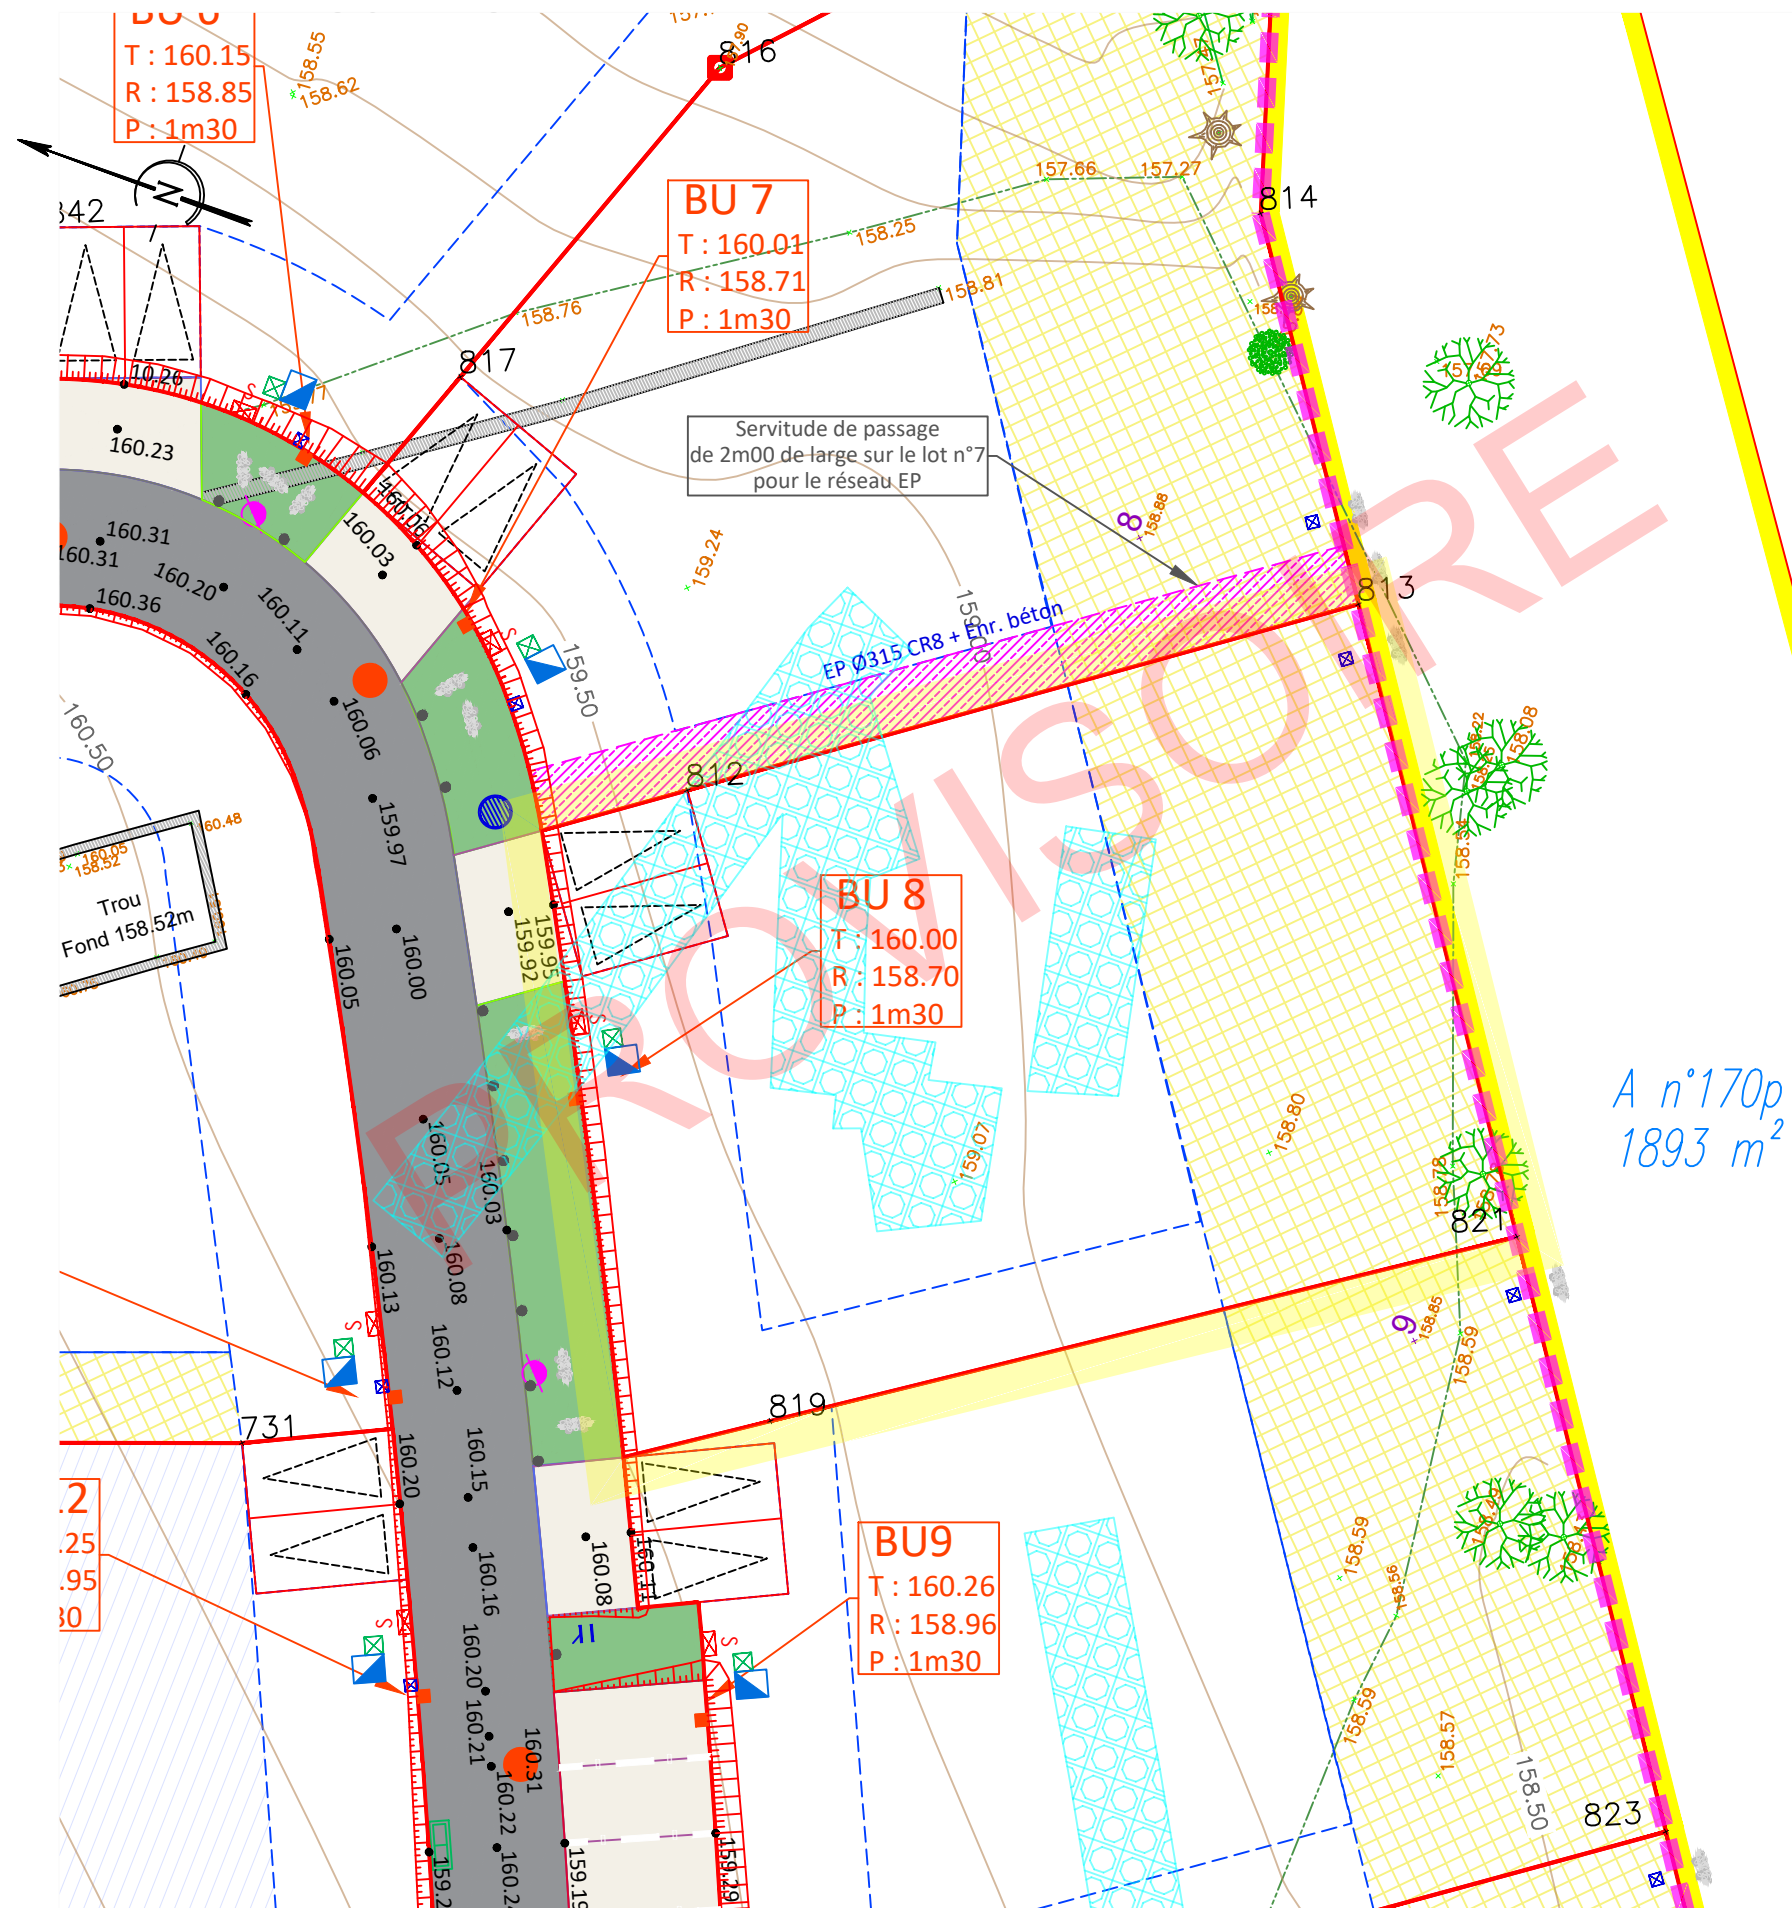


LEGENDE EXISTANT :

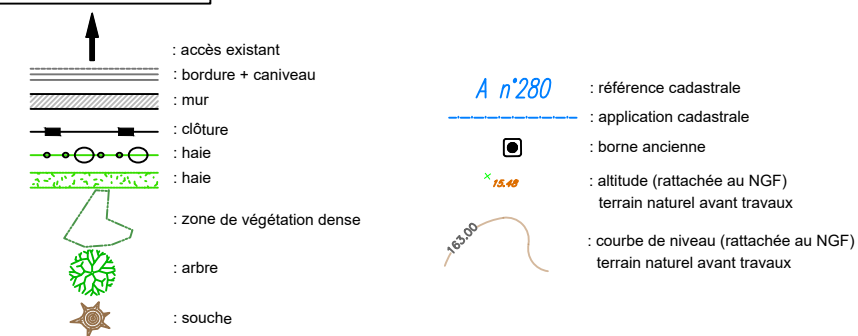


LEGENDE PROJET :

REVETEMENTS

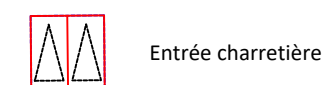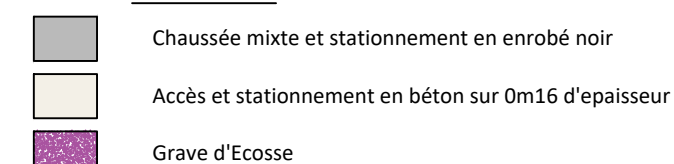


ESPACES VERTS

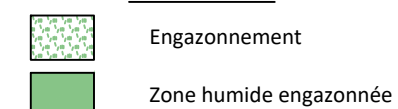


- • • • • Rondins bois anti stationnement (ht 0m60 hors sol)

ALTIMETRIE

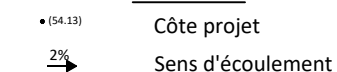


Talus

RESEAUX**

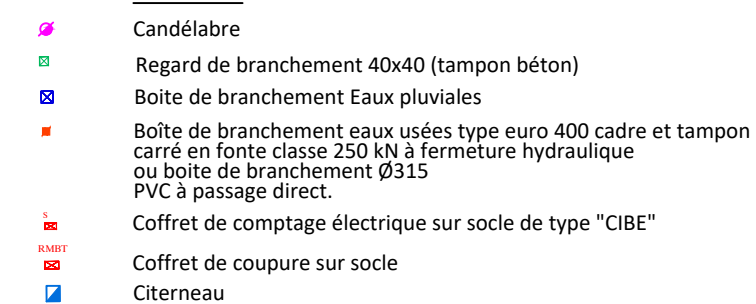

IMPLANTATION

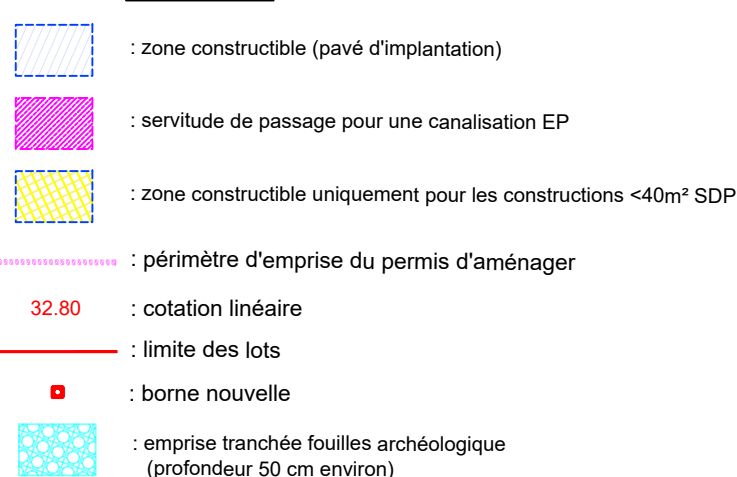

Echelle : 1/250 ème

** Les positions des réseaux et des branchements sont données à titre indicatif et pourront être modifiées au cours des travaux. Celles-ci devront donc être contrôlées lors de la construction.