DEPARTEMENT DE L'EURE
COMMUNE DE CHÂTEAU SUR EPTE

P.A-5

Rue des orchidées
Parcelle cadastrée en section ZA n° 207 et 208

"Résidence de l'Epte "

PERMIS D'AMENAGER

Coupe A-A'

Echelle : 1/500 ème

Maître d'ouvrage
ALTITUDE LOTISSEMENT
Immeuble Magellan III
508, Contre Allée - Route de Neufchâtel
76230 BOIS-GUILLAUME
02.76.51.05.22

Géomètre-Expert
AGEOSE
Géomètre-expert
Voie du Futur
BP322
37103 VAL DE REUIL CEDEX
02.32.40.05.13

Bureau d'études
SODEREF
Agence Normandie
Rue Karl Heinz Bringer
27950 SAINT MARCEL
02.32.71.01.09
02.32.51.18.32

Bureau d'études HYDRAULIQUE
&COTONE ING&NIERIE
8 Rue du Docteur Surray
76 600 - LE HAVRE
02.76.32.85.21
08.11.38.29.63

Plan de référence	INDICE	MODIFICATIONS	Date
ETD	A	Edition initiale	01/12/2016
AVP	B	PA deuxième dépôt	22/08/2017
PRO	C		
DCE	D		
EXE	E		
...	F		
	G		

Dossier n° 161002 — 161002.dwg

NOTA : Système des coordonnées planimétriques indépendant
Les altitudes sont dans un un système indépendant

LEGENDE :
Profil terrain naturel
Profil projet

Coupe A - A'

Echelle en X : 1/250

Echelle en Y : 1/250

PC : 48.00 m

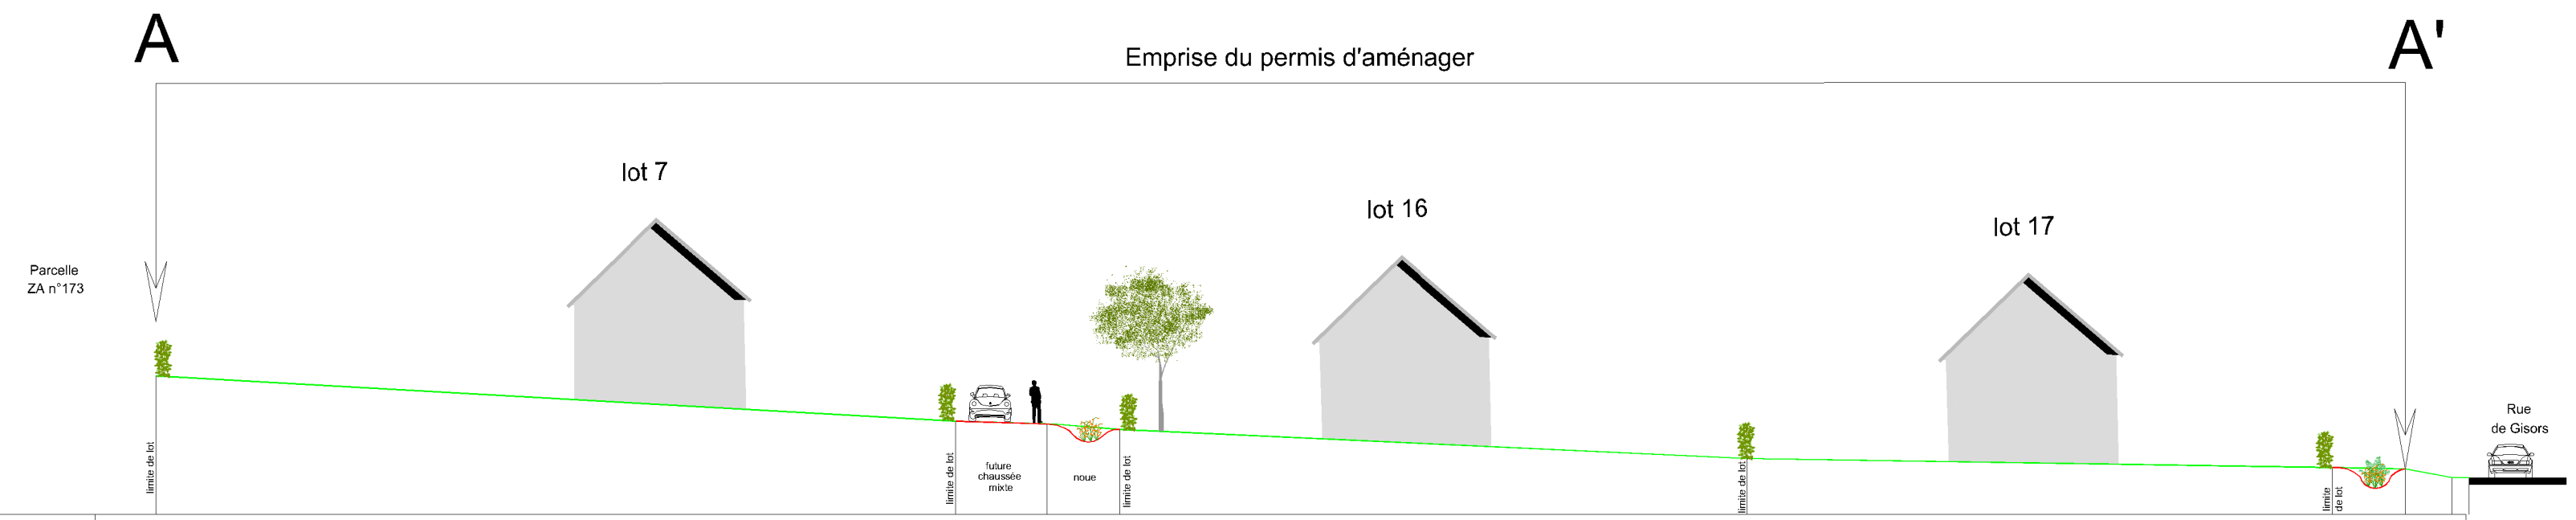

| | | |