

DEPARTEMENT DE SEINE MARITIME
Commune de TANCARVILLE

Domaine de la Mare du Parc


PLAN DE VENTE PROVISOIRE

LOT 3

Cadastre : Section A n°422p et 540p pour 646 m²

Echelle : 1/250

Permis d'Aménager Ref : PA 76684 19 L0001

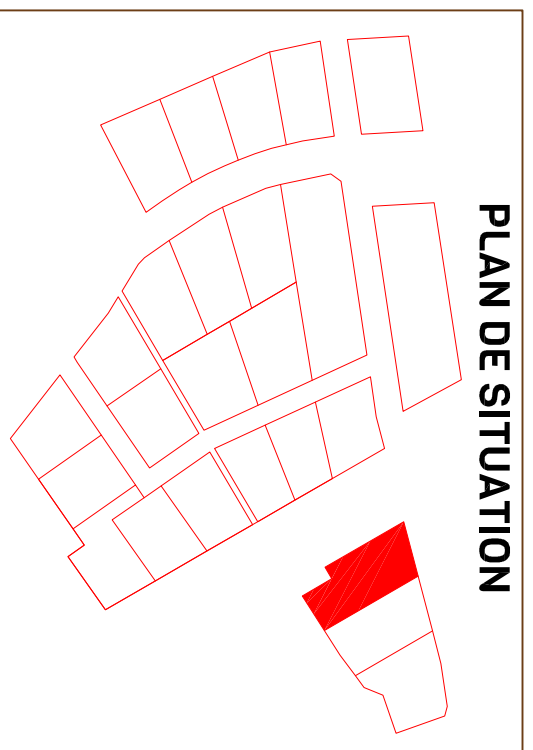

altéame
TERRAINS À VIVRE

/ Altéame est une marque déposée de la société Altitude Loisement /


NOTA : Rattaché au système de coordonnées RGF93 - CC50 et au N.G.F. / IGN69.

FÉRET
HÉBERT
G E O M E T R E S - E X P E R T S

110/112 avenue du Mont Riboudet
76000 ROUEN
02.78.77.04.04
contact@feret-hebert.fr

Dossier N° 18065
dessiné le 21/06/2019

PLAN PROVISOIRE
Ne peut être opposable en l'état
d'avancement du dossier

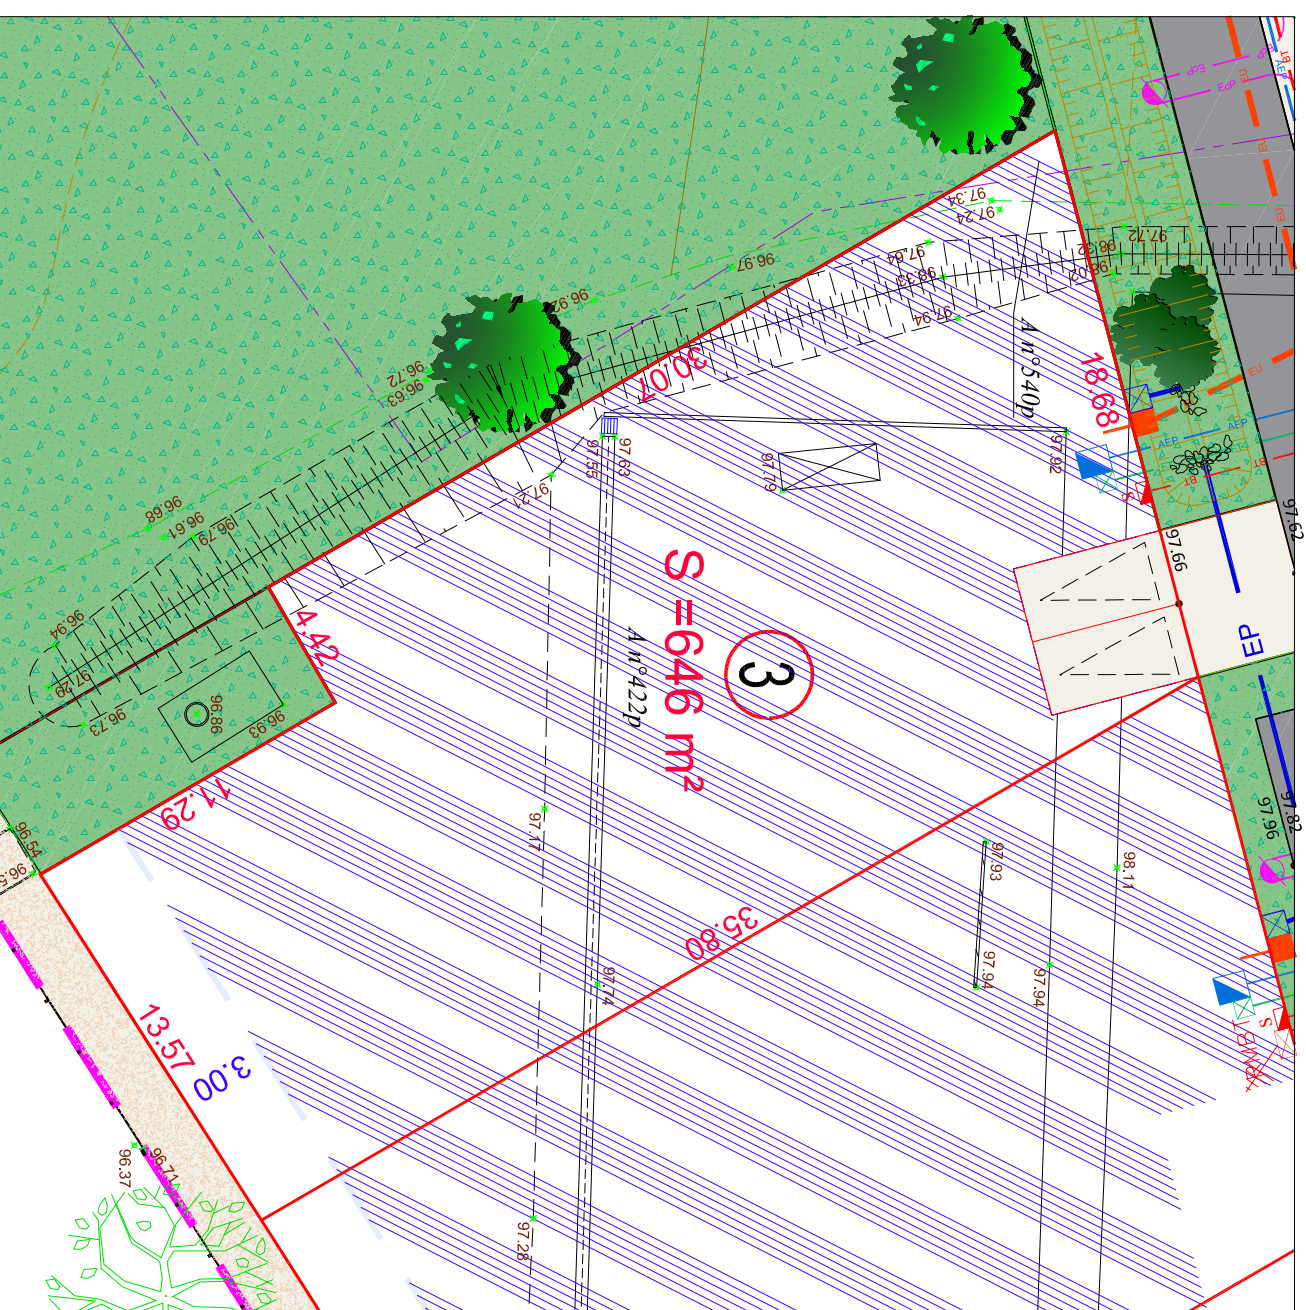

LÉGENDE :	
	Application cadastrale
	Mur
	Mur plaque
	Mur clôture
	Clôture
	Clôture poteau béton
	Haie
	Talus
	Bâti
	Bâti léger
	Regard
	Clé à eau
	Grille pluviale
	Coffret E.D.F.
	Coffret G.D.F.
	Compteur d'eau
	Chambre P.T.T.
	B.A. Borne ancienne
	P.F. Piquet fer
	Poteau P.T.T.
	Candélabre
	Limite de lot
	18.32 Cote périmétrique du lot
	Périmètre du PA
	Périmètre de travaux (hors périmètre PA)
	Place de midi non clôturée (entrée imposée)
	arbre et arbuste
	Voirie mixte
	Chemin
	Espace vert
	Branchement électrique
	Branchement telecom
	Branchement AEP
	Branchement EU
	96.51 Cote altimétrique TN
	95.36 Cote altimétrique projet
	Zone de constructibilité
	3.00 Distance de prospect