

DEPARTEMENT DE SEINE MARITIME

Commune de TANCARVILLE

Domaine de la Mare du Parc

PLAN DE VENTE PROVISOIRE


LOT 8

Cadastre : Section A n°540p pour 520 m²

Echelle : 1/250

Permis d'Aménager Ref : PA 76684 19 L0001

PLAN DE SITUATION

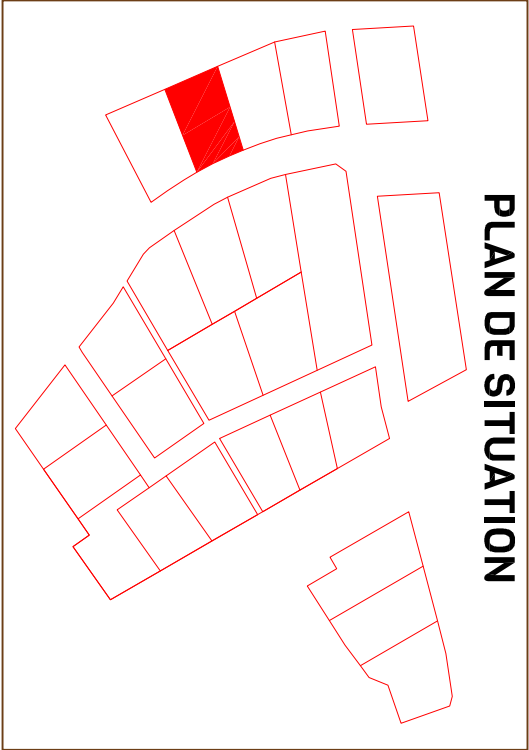

/ Altéame est une marque déposée de la société Altitude Loisement /

NOTA : Rattaché au système de coordonnées RGF93 - CC50 et au N.G.F. / IGN69.




110/112 avenue du Mont Riboudet
76000 ROUEN
02.78.77.04.04
contact@feret-hebbert.fr

Dossier N° 18065
dessiné le 21/06/2019

PLAN PROVISOIRE

Ne peut être opposable en l'état
d'avancement du dossier

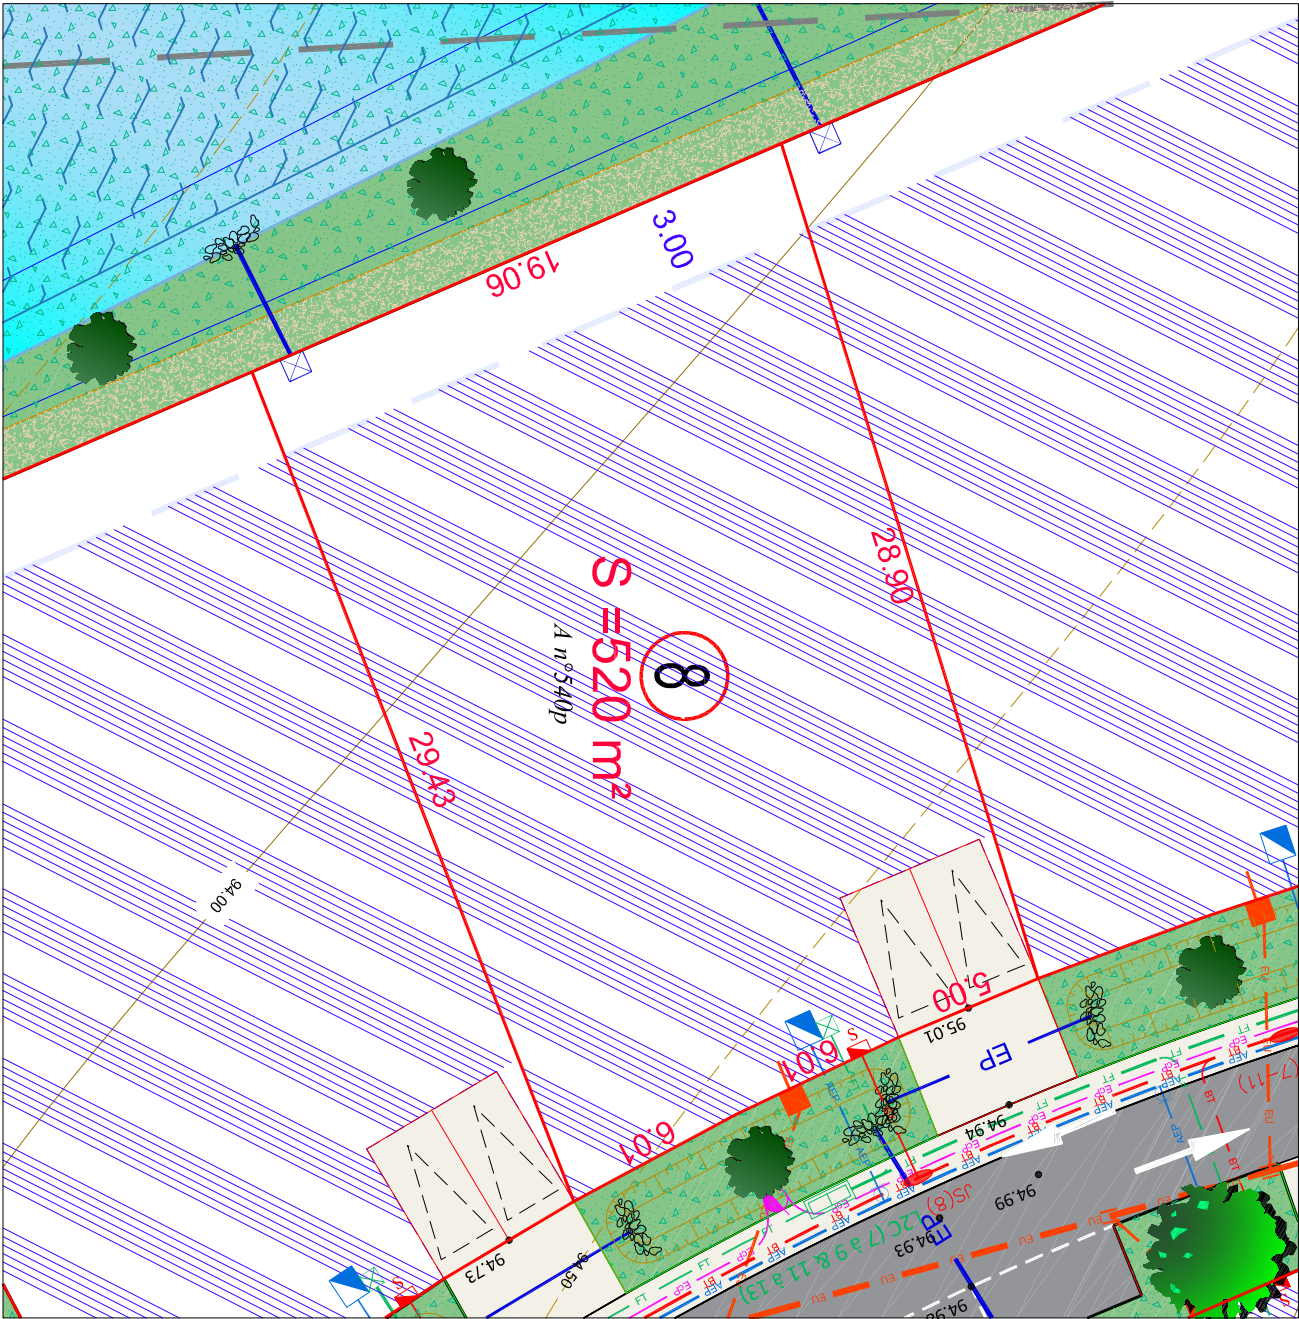

LÉGENDE :

- | | |
|--|---|
| | Application cadastrale |
| | Mur |
| | Mur plaque |
| | Mur clôture |
| | Clôture |
| | Clôture poteau béton |
| | Haie |
| | Talus |
| | Bâti |
| | Bâti léger |
| | Regard |
| | Clé à eau |
| | Grille pluviale |
| | Coffret E.D.F. |
| | Coffret G.D.F. |
| | Compteur d'eau |
| | Chambre P.T.T. |
| | Borne ancienne |
| | Piquet fer |
| | Poteau P.T.T. |
| | Candélabre |
| | Limite de lot |
| | Cote périmétrique du lot |
| | Périmètre du PA |
| | Périmètre de travaux (hors périmètre PA) |
| | Place de midi non clôturée (entrée imposée) |
| | arbre et arbuste |
| | Voirie mixte |
| | Chemin |
| | Espace vert |
| | Branchement électrique |
| | Branchement télécom |
| | Branchement AEP |
| | Branchement EU |
| | Cote altimétrique TIN |
| | Cote altimétrique projet |
| | Zone de constructibilité |
| | Distance de prospect |