


DEPARTEMENT DE LA SEINE-MARITIME  
COMMUNE D'ANCEAUMEVILLE

Route du Bocasse  
Route de la Clérétte  
Résidence "Clos du Colombier"

PLAN DE VENTE  
Lot n°5  
A n°948, 964 et 978

Permis d'aménager  
Réf. : PA 076007 19 B0002

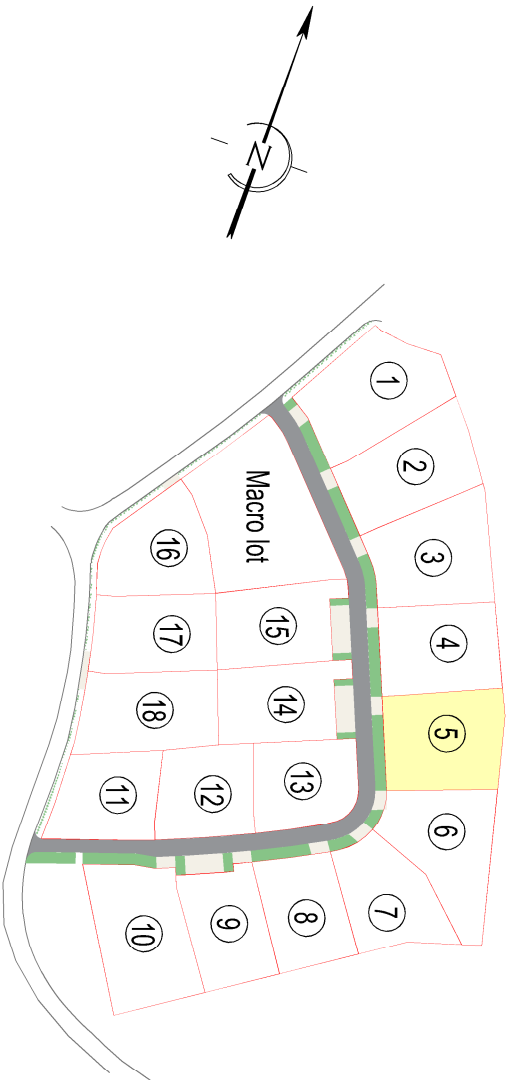

**altéame**  
509, Courte Allée route de Neudétail  
76230 Sireauville  
☎ 02.76.51.05.20  
✉ [contact@alteame.fr](mailto:contact@alteame.fr)

**AGEOSE**  
Géomètre-expert  
EDIMES EXPERTS  
27103 VAL DE REUIL CEDEX  
BP322  
☎ 02.32.40.05.13  
✉ [contact@ageose.fr](mailto:contact@ageose.fr)  
web : [www.ageose.fr](http://www.ageose.fr)

**ATELIER RM**  
17, rue aux Cornes  
76270 Neudétail en Bray  
✉ [contact@atelier-rm.com](mailto:contact@atelier-rm.com)

**AGENCE ARCHITECTURE & PAYSAGE**  
1 bis route de Buchy  
76570 Saint Germain des Escourts  
✉ [chrayerarchi@gmail.com](mailto:chrayerarchi@gmail.com)  
☎ 02.76.08.68.33

| INDICE            | MODIFICATIONS                                                                                                | Date       |
|-------------------|---|------------|
| A                 | Plan de vente provisoire dans l'attente de la nouvelle numérotation cadastrale et des opérations de bornage. | 08/06/2020 |
| B                 | Implantation après travaux                                                                                   | 18/12/2020 |
| C                 | Plan de vente                                                                                                | 01/02/2021 |
| D                 |   |            |
| E                 |   |            |
| F                 |   |            |
| G                 |   |            |
| Dossier n° 190802 |   | 190802.dwg |

NOTA : Système des coordonnées planimétriques rattachées au RGF 93 (CC50)  
Les altitudes sont rattachées au NGF système IGN 1969



LEGENDE EXISTANT :

accès existant

bordure + caniveau

mur

clôture

haie

haie

arbre (avant travaux)

souche


A n°280

référence cadastrale

application cadastrale

borne ancienne

cote terrain naturel (avant travaux)

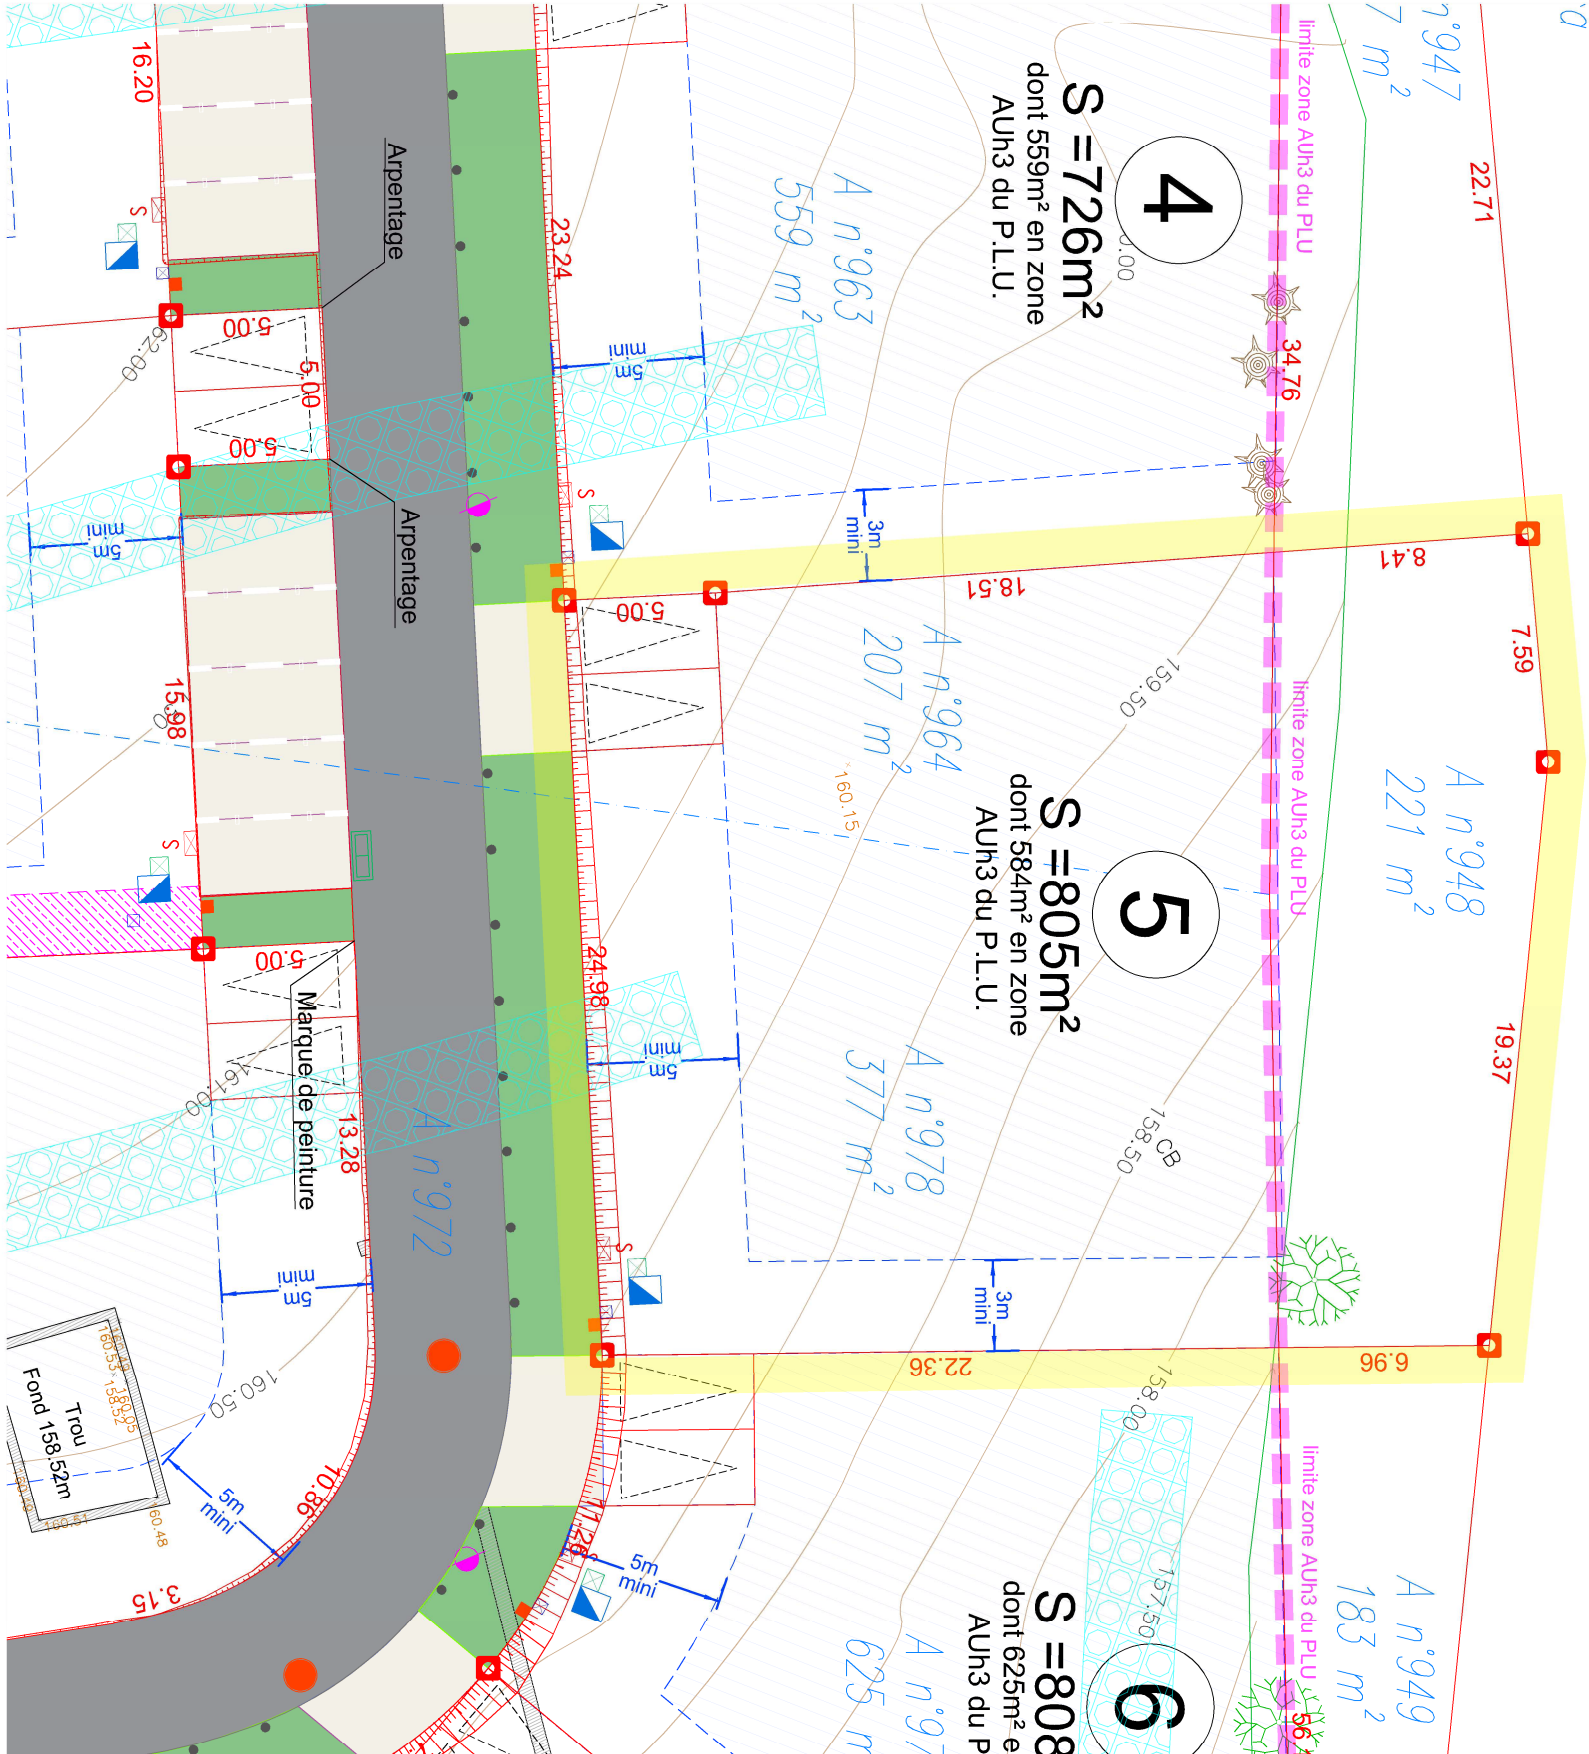

LEGENDE PROJET :

REVETEMENTS

Chaussée mixte et stationnement en enrobé noir

Accès et stationnement en béton sur 0m16 d'épaisseur

Grave d'Ecosse

Entrée charretière

ALTIMETRIE

Talus

RESEAUX\*\*

Candélabre

Regard de branchement 40x40 (tampou béton)

Boîte de branchement Eaux pluviales

Boîte de branchement eaux usées

Coffret de comptage électrique

Coffret de coupure sur socle

Citerneau eau potable

IMPLANTATION

zone constructible (pavé d'implantation)

servitude de passage pour une canalisation EP

zone constructible uniquement pour les constructions <40m² SDP

périphérie c'emprise du permis d'aménager

cotation linéaire

32.80

limite des lots

borne nouvelle

emprise tranchée fouilles archéologique (profondeur 50 cm environ)

Echelle : 1/250 ème

\*\* Les positions des réseaux et des branchements sont données à titre indicatif et pourront être modifiées au cours des travaux. Celles-ci devront donc être contrôlées lors de la construction.