

DEPARTEMENT DE SEINE MARITIME  
Commune de TANCARVILLE

Domaine de la Mare du Parc

# PLAN DE VENTE PROVISOIRE


LOT 11

Cadastre : Section A n°540p pour 621 m<sup>2</sup>

Echelle : 1/250

Permis d'Aménager Ref : PA 76684 19 L0001

## PLAN DE SITUATION

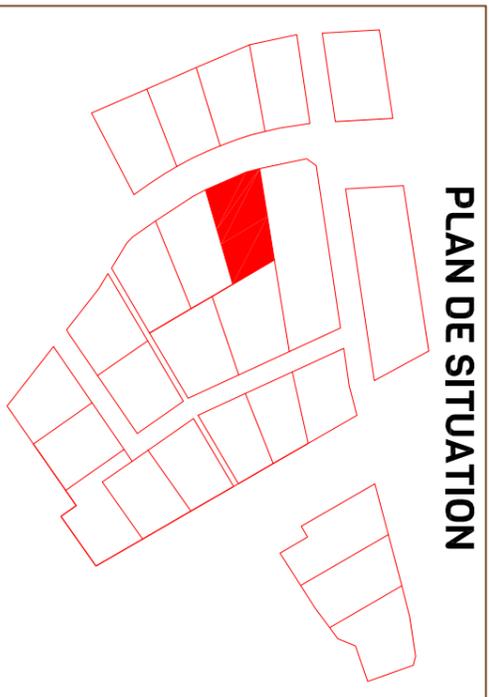

**altéame**  
TERRAINS À VIVRE

/ Altéame est une marque déposée de la société Altitude Loisissement /


NOTA : Rattaché au système de coordonnées RGF93 - CC50 et au N.G.F. / IGN69.

**FÉRET**  
**HÉBERT**  
G E O M E T R E S - E X P E R T S

110/112 avenue du Mont Riboudet  
76000 ROUEN  
02.78.77.04.04  
contact@feret-hebert.fr

Dossier N° 18065  
dessiné le 21/06/2019

**PLAN PROVISOIRE**  
Ne peut être opposable en l'état  
d'avancement du dossier

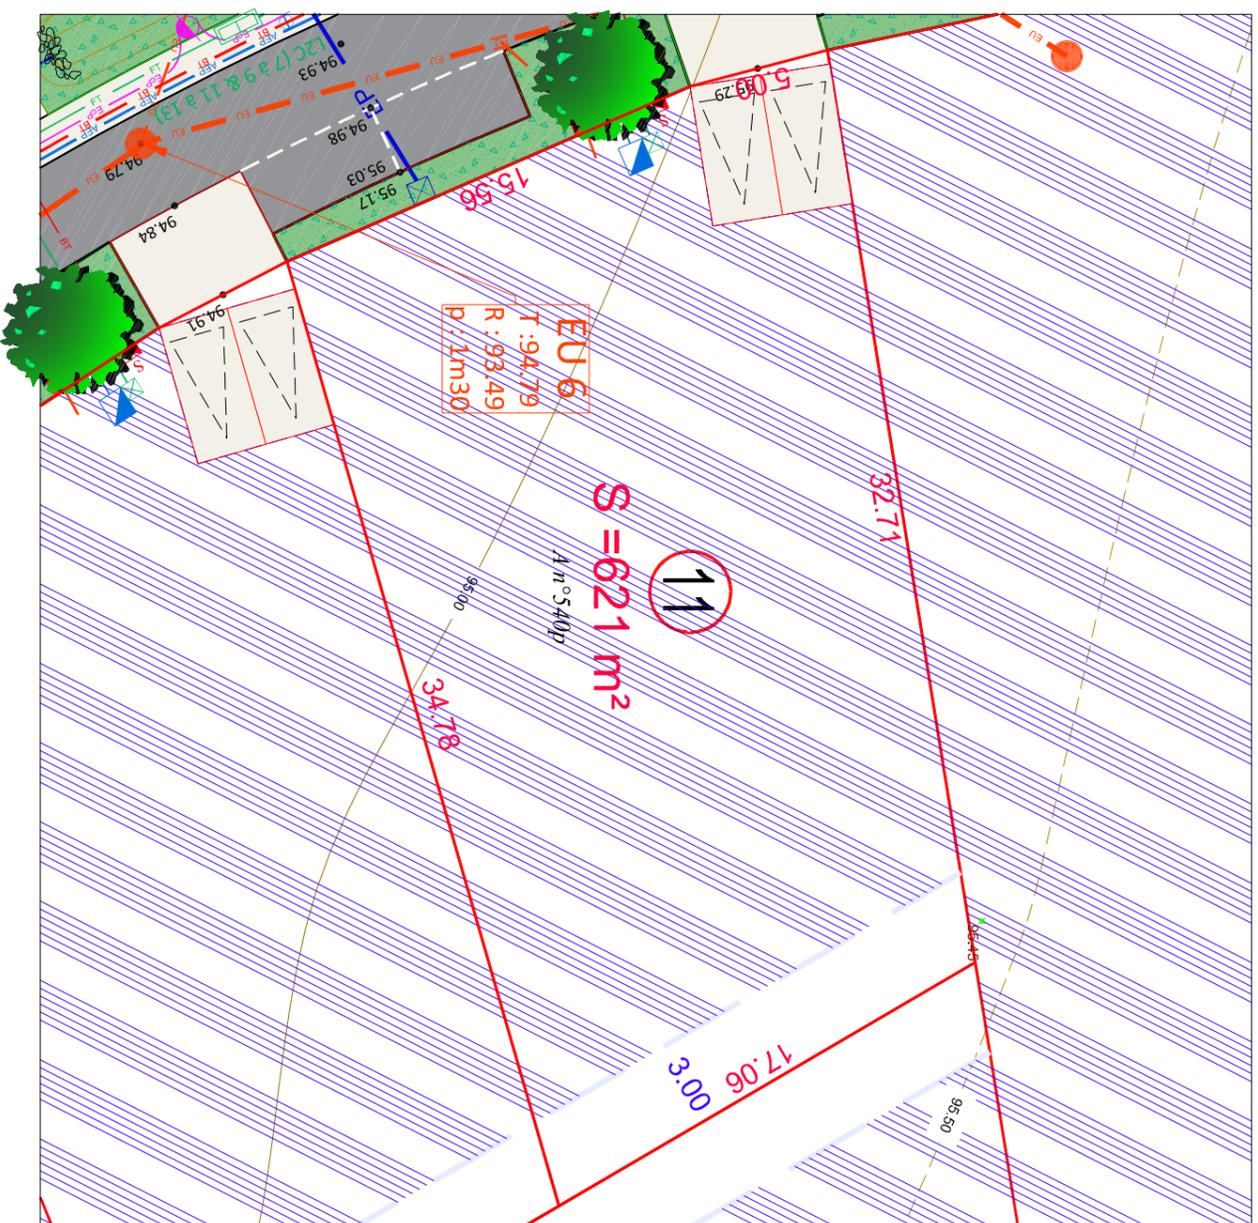

### LÉGENDE :

|  |   |
|--|---|
|  | Application cadastrale                      |
|  | Mur   |
|  | Mur plaque                                  |
|  | Mur clôture                                 |
|  | Clôture                                     |
|  | Clôture poteau béton                        |
|  | Haie  |
|  | Talus                                       |
|  | Bâti  |
|  | Bâti léger                                  |
|  | Regard                                      |
|  | Clé à eau                                   |
|  | Grille pluviale                             |
|  | Coffret E.D.F.                              |
|  | Coffret G.D.F.                              |
|  | Compteur d'eau                              |
|  | Chambre P.T.T.                              |
|  | Borne ancienne                              |
|  | Piquet fer                                  |
|  | Poteau P.T.T.                               |
|  | Candélabre                                  |
|  | Limite de lot                               |
|  | Cote périmétrique du lot                    |
|  | 18.32                                       |
|  | Périmètre du PA                             |
|  | Périmètre de travaux (hors périmètre PA)    |
|  | Place de midi non clôturée (entrée imposée) |
|  | arbre et arbuste                            |
|  | Voirie mixte                                |
|  | Chemin                                      |
|  | Espace vert                                 |
|  | Branchement électrique                      |
|  | Branchement télécom                         |
|  | Branchement AEP                             |
|  | Branchement EU                              |
|  | 96.51                                       |
|  | Cote altimétrique TN                        |
|  | 95.36                                       |
|  | Cote altimétrique projet                    |
|  | Zone de constructibilité                    |
|  | 3.00  |
|  | Distance de prospect                        |