

DOCUMENT PROVISOIRE Lot n°1

PLAN DE SITUATION



PLAN D'ENSEMBLE



DOCUMENT PROVISOIRE Lot n°1

GE360 GEOMETRES-EXPERTS - 1042 Rue Augustin Fresnel
76230 BOIS GUILLAUME TEL : 02-35-70-54-60 FAX : 02-35-15-28-45
E-MAIL : geometres@ge360.fr

BOVES -80-
Chemin des Voiries

ALTEAME
24540



Les cotes de niveaux , la position des réseaux et des branchements
sont données a titre indicatif et pourront être modifiées au cours des travaux

Seul les plans de vente définitifs auront valeur juridique.


Novembre 2023



altéame
TERRAINS À VIVRE

LEGENDE

- Position indicative de la construction
Limite de zone constructible
- Distance minimale d'implantation
par rapport à la limite
- Entrée charretière double indicative
à charge acquéreurs
- Obligation de maintien et d'entretien
d'une haie plantée d'arbres
- Branchement réseaux divers
- Candélabres
- Branchement EU
- Espace vert
- Béton
- Enrobé
- Marquage au sol du
cheminement piéton
- Accès interdit
- Réserve incendie

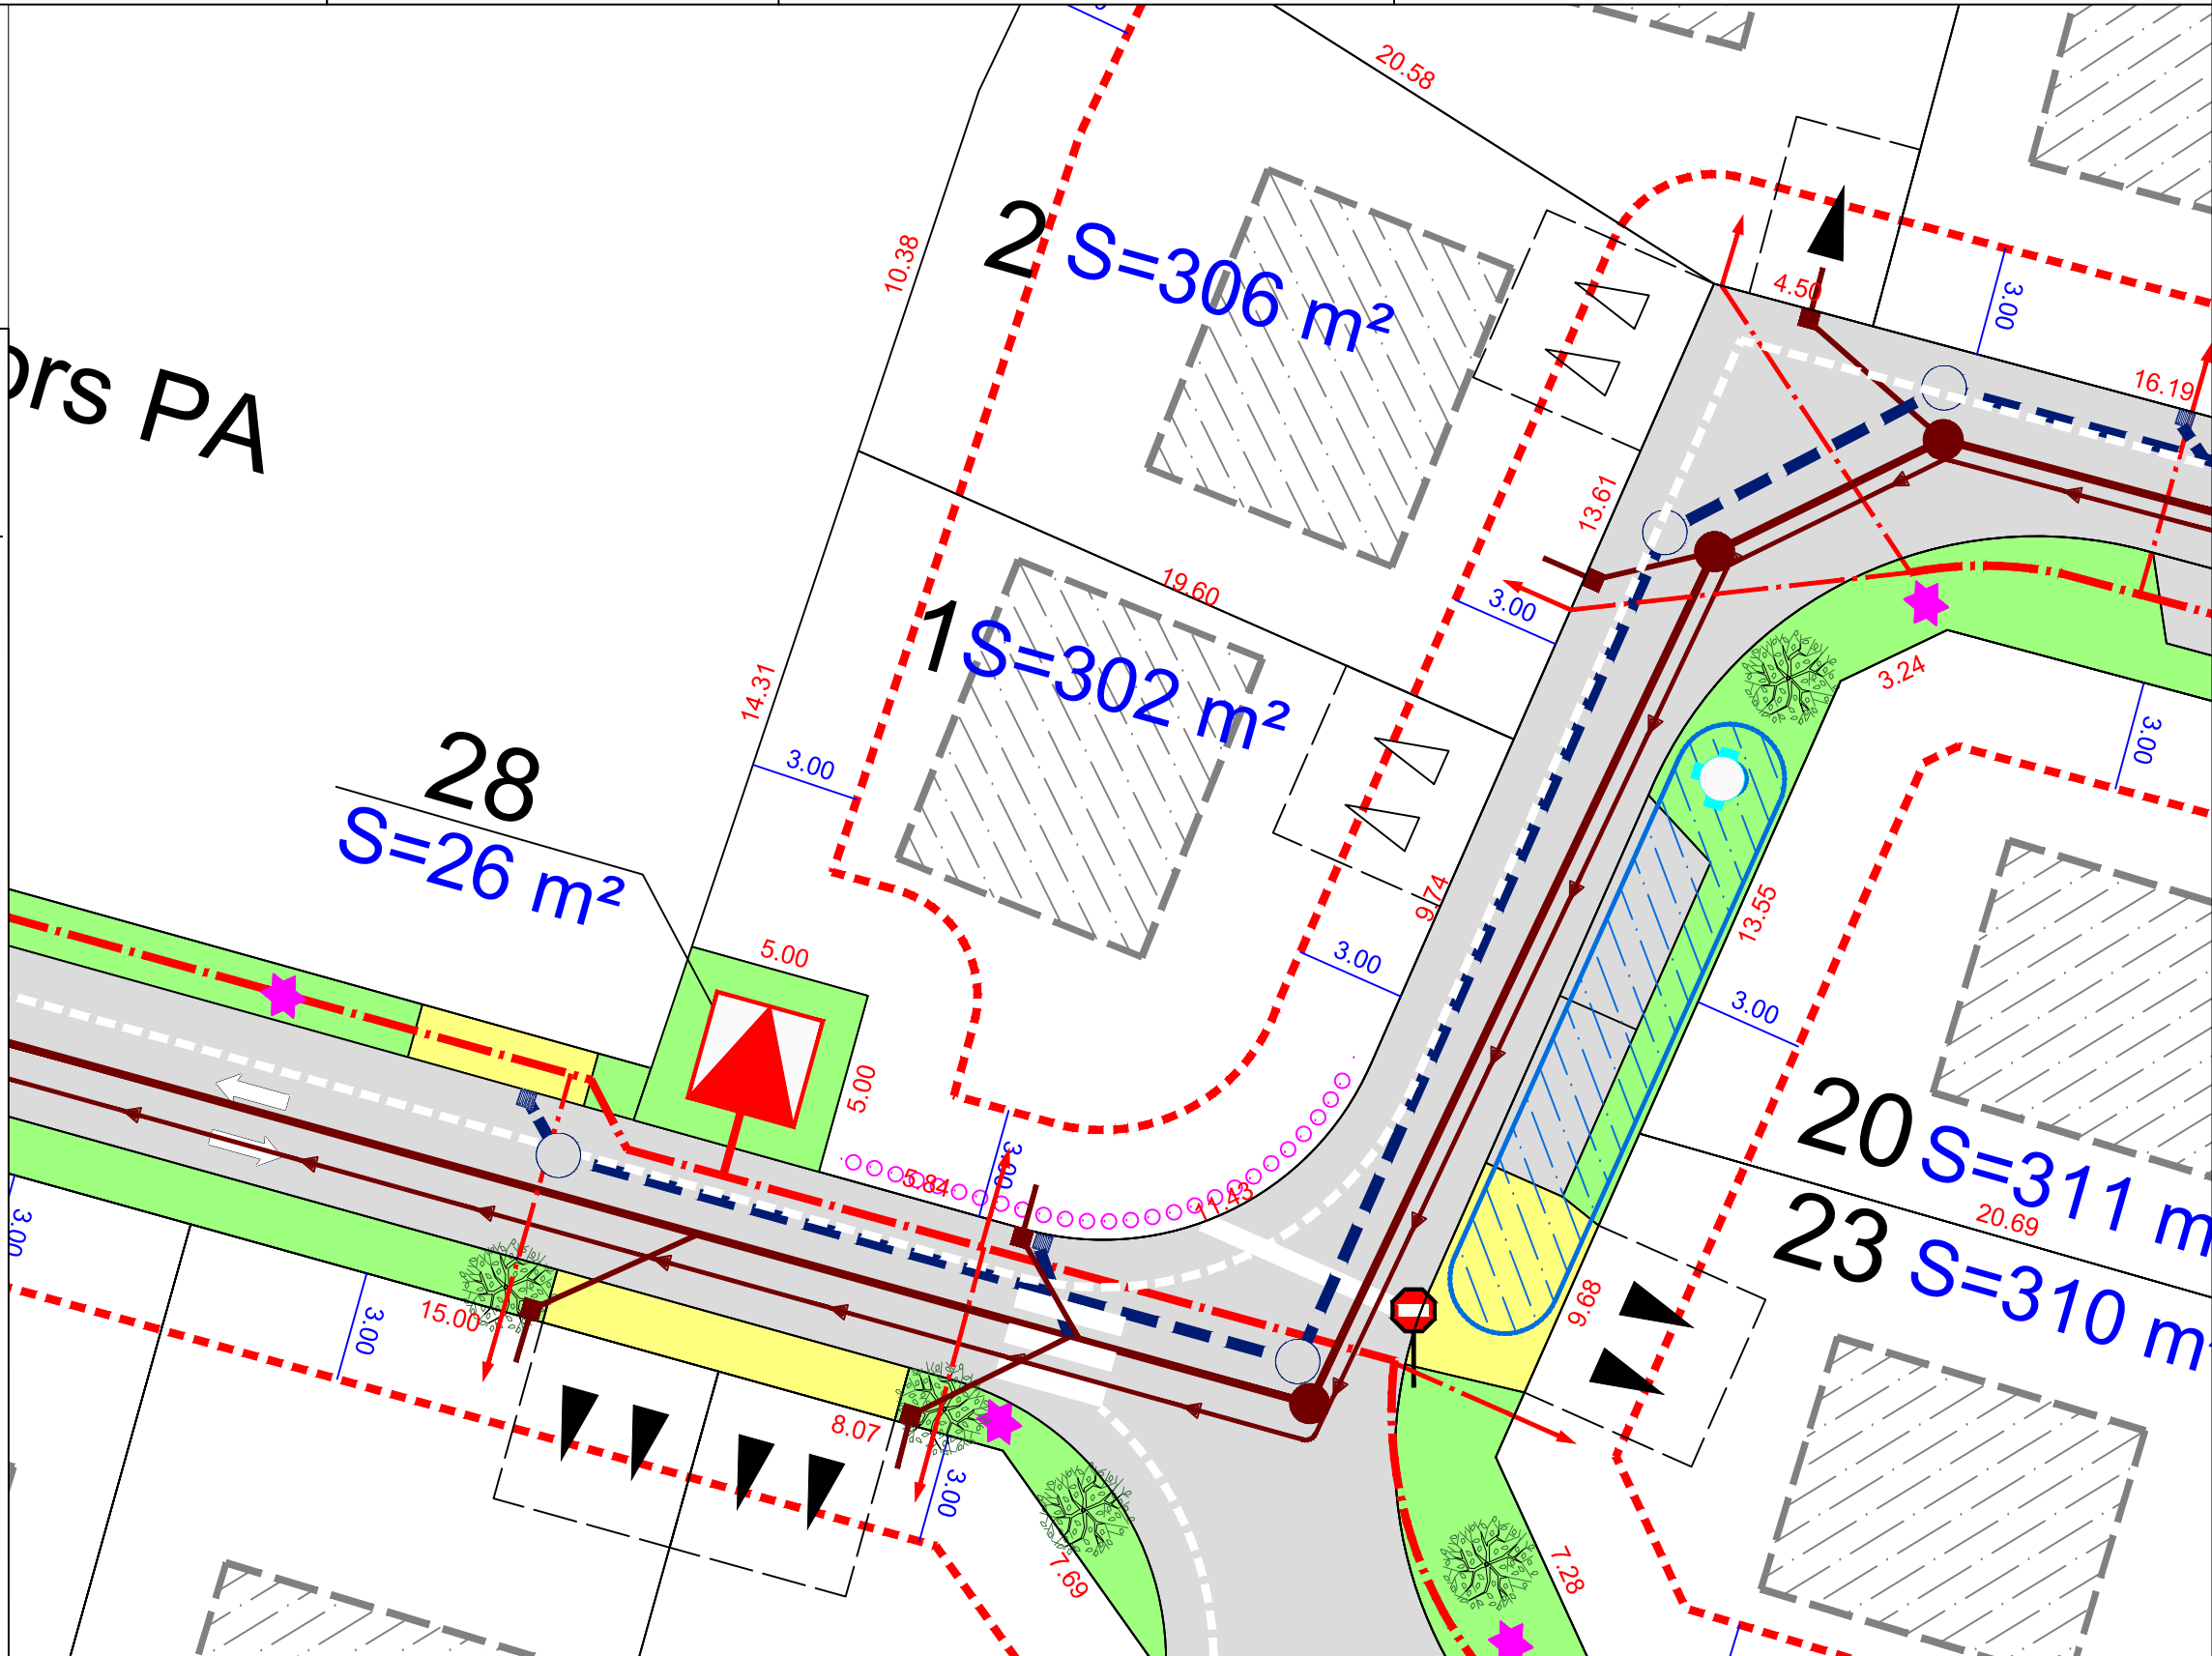

Epandage centenal des eaux pluviales des lots à la parcelle

Les surfaces indiquées ne seront définitives qu'après bornage des lots

Echelle 1/200