

DEPARTEMENT DE LA SEINE MARITIME
COMMUNE D'ELBEUF

Avenue du Chartrier

Parcelles cadastrées en section BI n°99, 114, 115 et 138

PLAN DE VENTE

Lot n° 15

Echelle : 1/250



Permis d'aménager
Réf. : PA 76231 20 *0002
Surface plancher: 300m²

Maître
d'ouvrage

altéame
Société ALTEAME
509, Centre-Allée Route de Neufchâtel
76230 SENEAUVILLE
☎ 02.76.51.05.20

Géomètre-Expert


AGÉOSE
GÉOMÈTRE-EXPERT
AGÉOSE
Géomètre-expert
Voie du Fauc
BP322
27103 VAL DE REUIL CENEX
☎ 02.32.40.05.13

INDICE	MODIFICATIONS	Date
A	Plan de vente provisoire en l'attente de nouvelle numérotation cadastrale.	22/01/21
B		
C		
D		
E		
F		
G		

Dossier n° 191211

191211.dwg

NOTA : Système des coordonnées planimétriques rattachées au RGF 93 (CC50)
Les altitudes sont rattachées au NGF système IGN 1969

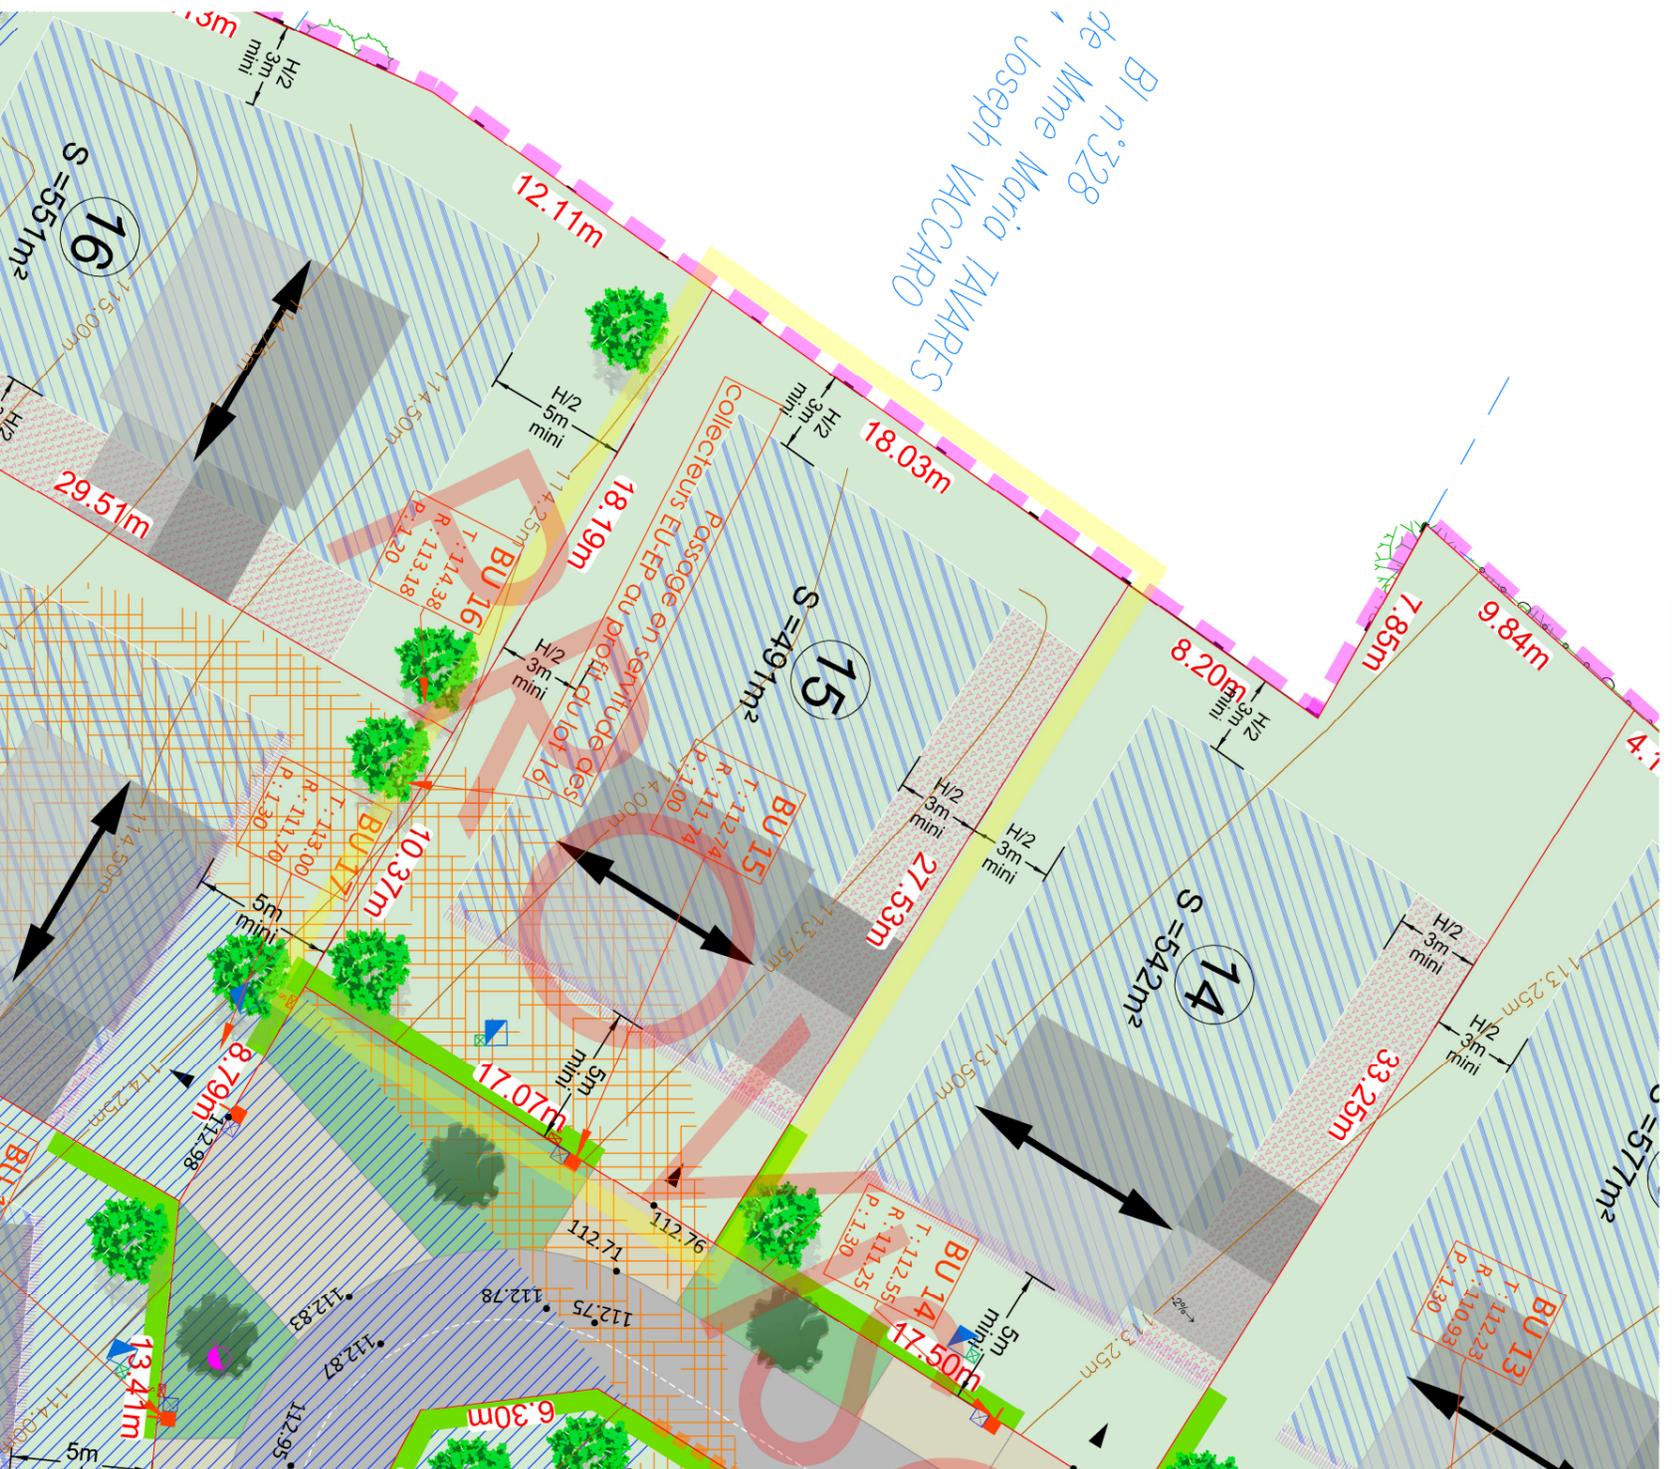

BI n°328
de Mme Maria TAVARES
Joseph VACCARO



LEGENDE :

- : accès existant
 - : bordure + cariveau
 - : mur
 - : clôture
 - : haie
 - : haie
 - : Référence cadastrale
 - : application cadastrale
 - : borne ancienne
 - : borne nouvelle
 - : cotation linéaire (distance à l'horizontale en mètre)
 - : limite de propriété
 - : courbe de niveau terrain naturel avant travaux. (rattaché au NGF)
 - : cote de niveau terrain naturel avant travaux. (rattaché au NGF)
 - : périmètre d'emprise du permis d'aménager
- Nota : La topographie reflète l'état du terrain avant travaux.

LEGENDE PROJET :

- : Chaussée en enrobé noir
- : Pose d'une clôture (à la charge de l'aménageur)
- : Accès et parkings en béton
- : Nœuds et espaces verts
- : Côte projet
- : Accès aux lois création d'entree charretière :
- : Accès, emplacement libre le long du trait discontinu orange
- : emplacement réservés aux branchements des réseaux (sauf sur les emplacements réservés aux branchements des réseaux)

LEGENDE TRAITEMENT LIMITES ET ESPACES VERTS :

- : Arbre à planter à la charge de l'acquéreur
- : Contrainte sur le traitement des limites des lois le long des voies communales et des entrées charretières.
- : Contrainte sur le traitement des limites des lois le long du bassin d'eau pluviale
- : Arbre ou arbuste à planter à la charge de l'aménageur
- : Plantes hélophytes plantées aux abords et dans les dépressions du bassin (à la charge de l'aménageur)

LEGENDE RESEAUX :

- : Regard de branchement 40x40 (tampon béton)
- : Citerneau
- : Coffret de comptage électrique sur socle de type "CIBE"
- : Candélabre
- : Regard de branchement eaux usées
- : Regard de branchement eaux pluviales

Nota : Les positions des réseaux et des branchements sont données à titre indicatif et pourront être modifiées au cours des travaux. Celles-ci devront donc être contrôlées lors de la construction.

LEGENDE IMPLANTATION CONSEILLEE :

- : Alignement conseillé pour l'implantation des façades des habitations. Cette disposition n'empêche pas des retraités ou des saillies ponctuelles liés à l'expression d'une volonté architecturale.
 - : Axe de faillage principal conseillé (non imposé)
 - : Hypothèse d'implantation. Modèle de maison donné uniquement à titre indicatif.
- Nota : Il est recommandé aux futurs acquéreurs de faire réaliser une étude géotechnique spécifiques sur le terrain afin de définir l'adaptation au sol de leur construction (fondations).

LEGENDE IMPLANTATION REGLEMENTEE :

- : Zone constructible
- : Zone constructible si les constructions sont édifiées en limite et si elles sont conformes aux dispositions de l'article 3.2 du règlement écrit PA.10.2.
- : Emprise ancien bâtiment démolit (zone de remblais)
- : Zone remblayée de 0.40m à 2.50m d'épaisseur.

Les abris de jardins : Ils pourront être implantés en dehors des zones constructibles. Dans tous les cas les abris de jardin ne pourront pas être implantés entre les façades de l'habitation et la voirie de desserte de l'opération.