


**DOCUMENT PROVISOIRE Lot n°3**

**PLAN DE SITUATION**

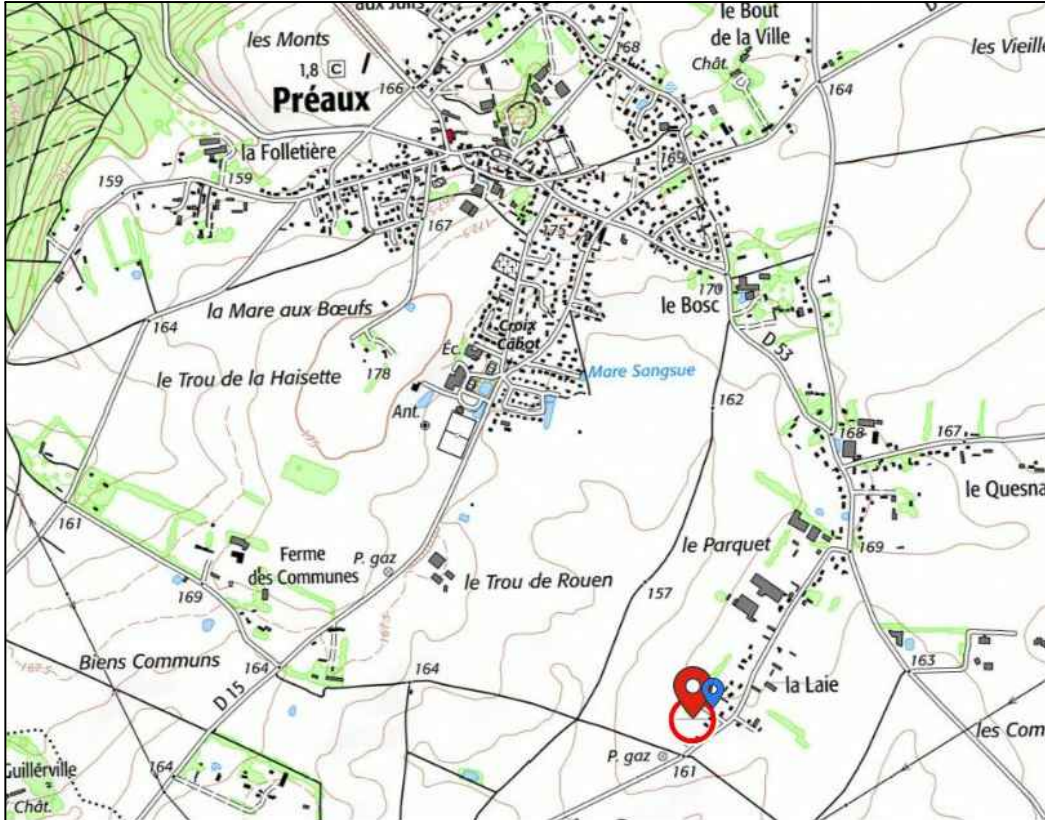

**PLAN D'ENSEMBLE**



# DOCUMENT PROVISOIRE Lot n°3

GE360 GEOMETRES-EXPERTS - 1042 Rue Augustin Fresnel  
76230 BOIS GUILLAUME TEL : 02-35-70-54-60 FAX : 02-35-15-28-45  
E-MAIL : [geometres@ge360.fr](mailto:geometres@ge360.fr)

PREAUX -76-  
Rue de la Laie

ALTEAME  
25033



Les cotes de niveaux, la position des réseaux et des branchements sont données à titre indicatif et pourront être modifiées au cours des travaux

Seul les plans de vente définitifs auront valeur juridique.


Février 2023



**altéame**  
TERRAINS À VIVRE

## LEGENDE

- Position indicative de la construction
- Limite de zone constructible
- Distance minimale d'implantation par rapport à la limite
- Position de l'entrée charretière obligatoire
- Position de l'entrée charretière indicative
- Branchement réseaux divers
- Candélabres
- Branchement EP
- Branchement EU
- Espace vert
- Béton
- Enrobé
- Accès interdit
- Poteaux Incendie

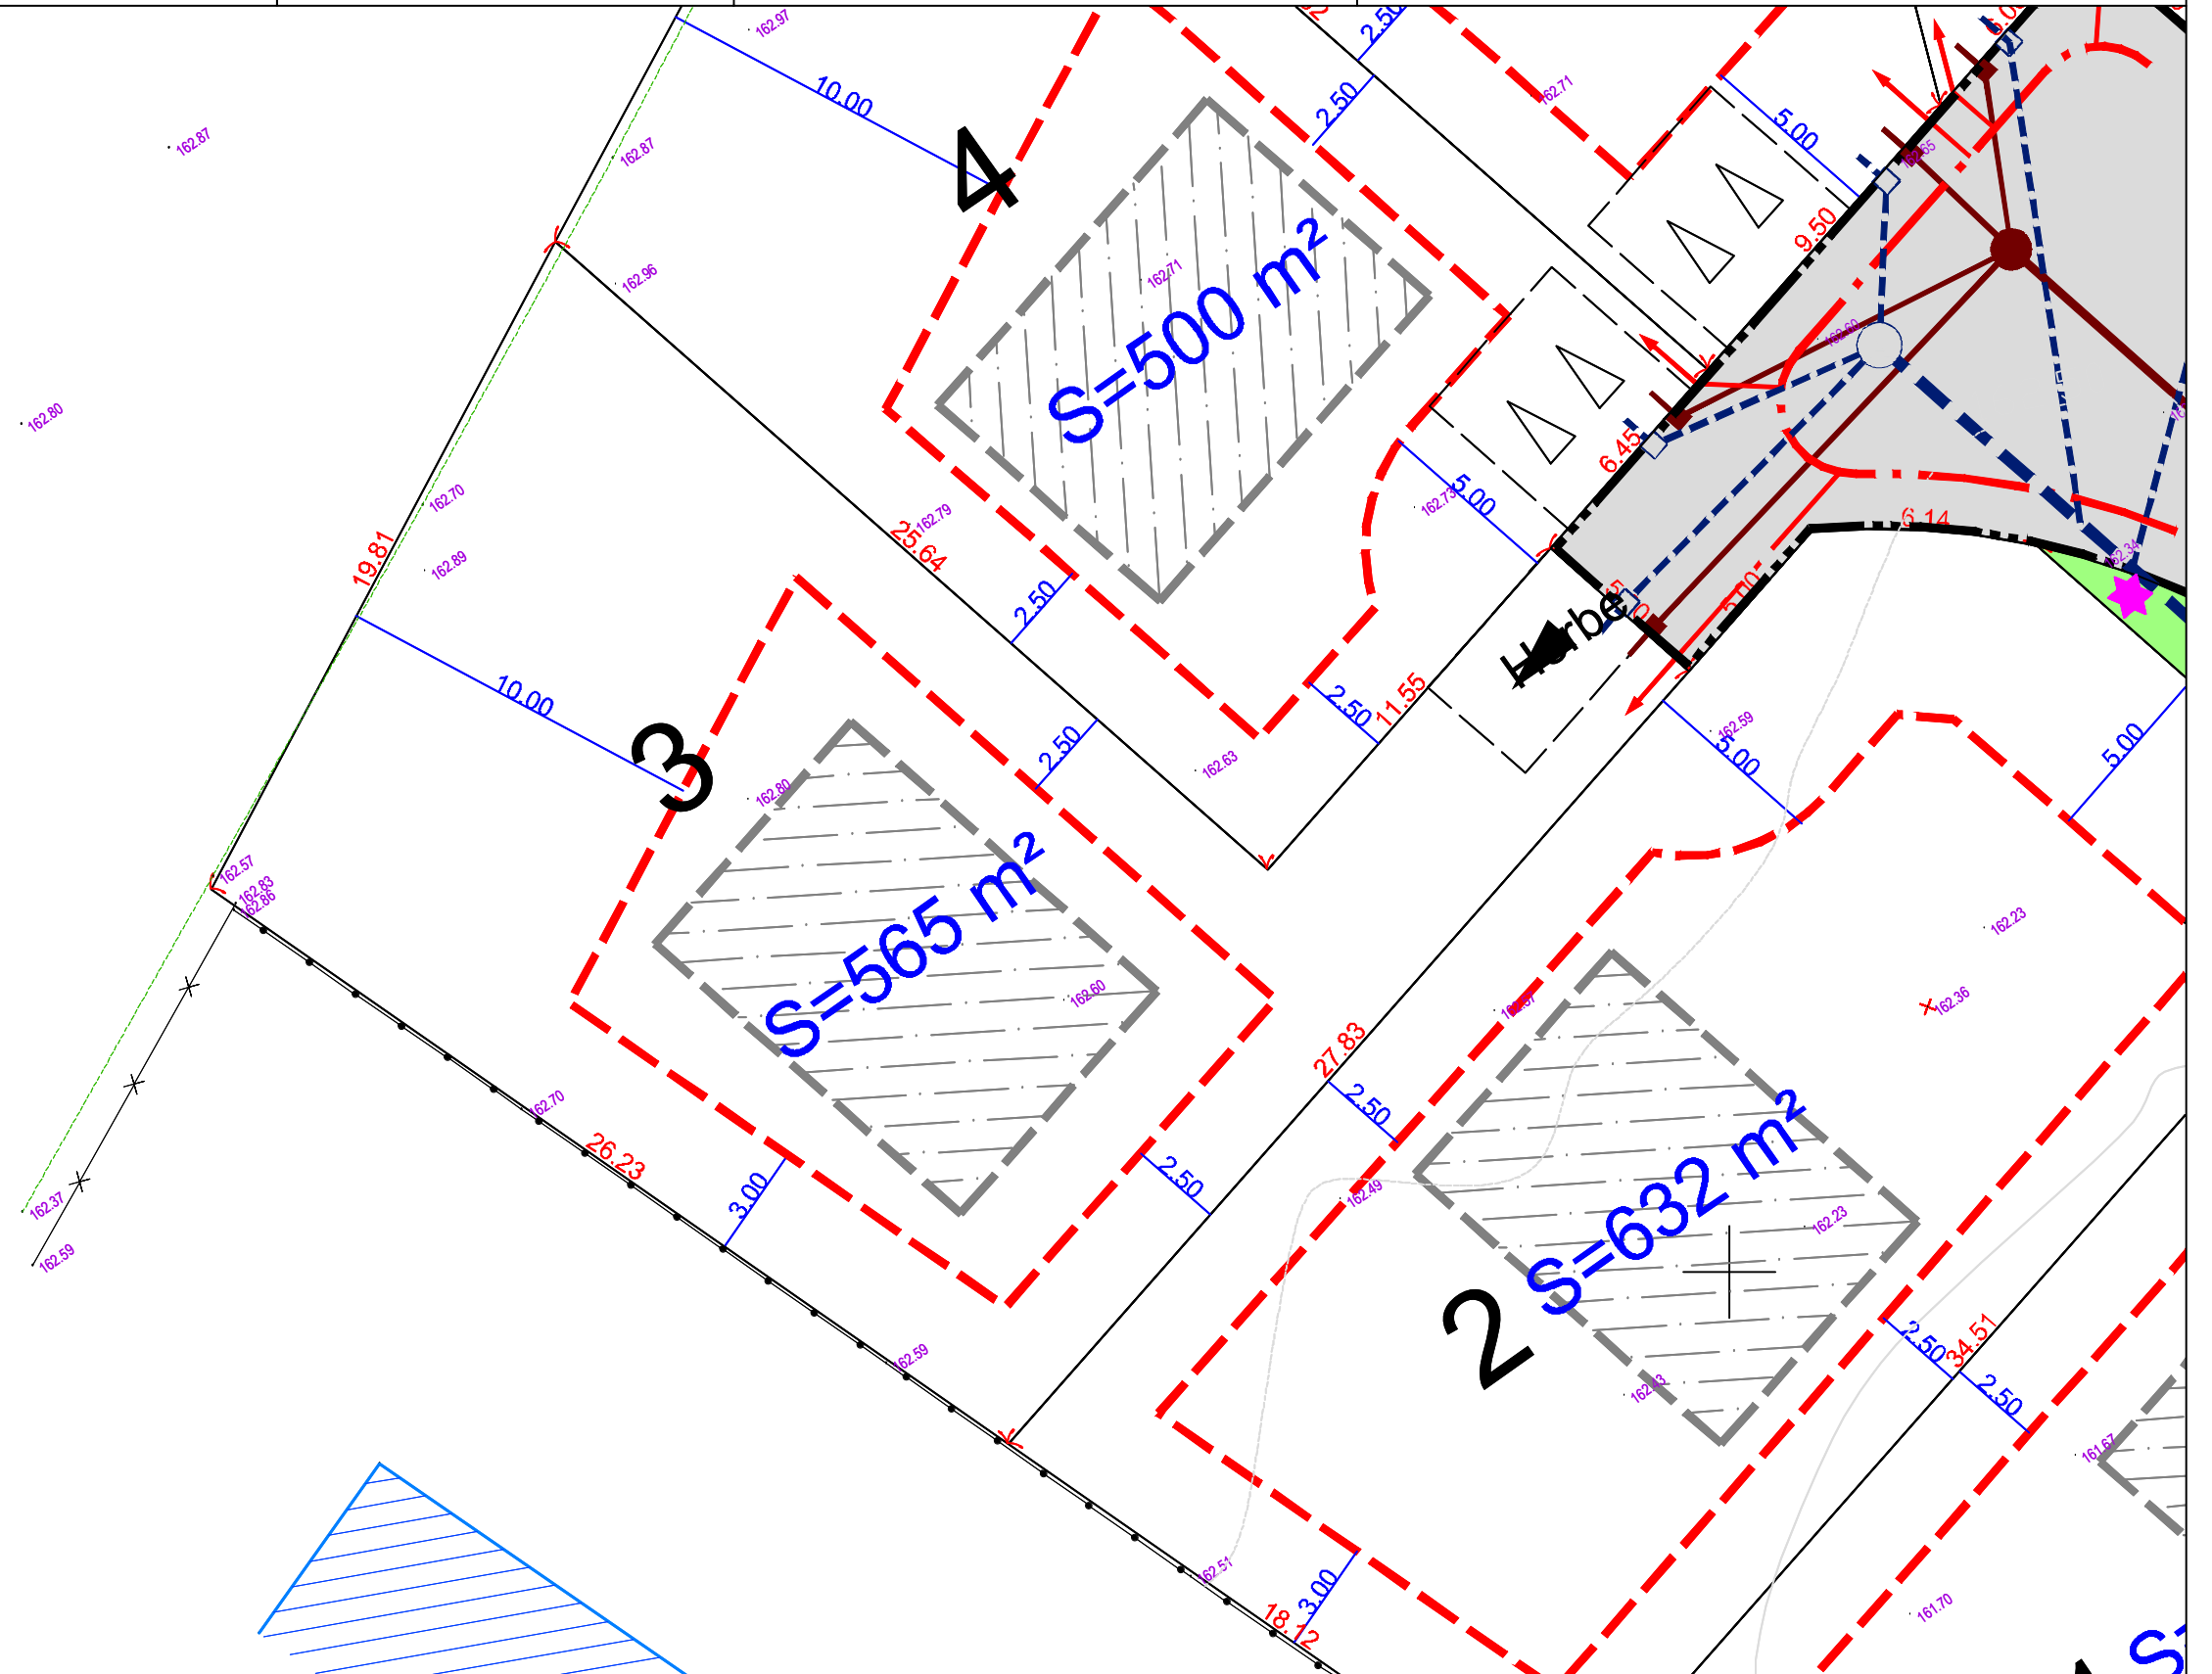

Les surfaces indiquées ne seront définitives qu'après bornage des lots

Echelle 1/200