


Rue du Château d'Eau

DOCUMENT PROVISOIRE Lot n°8

PLAN DE SITUATION

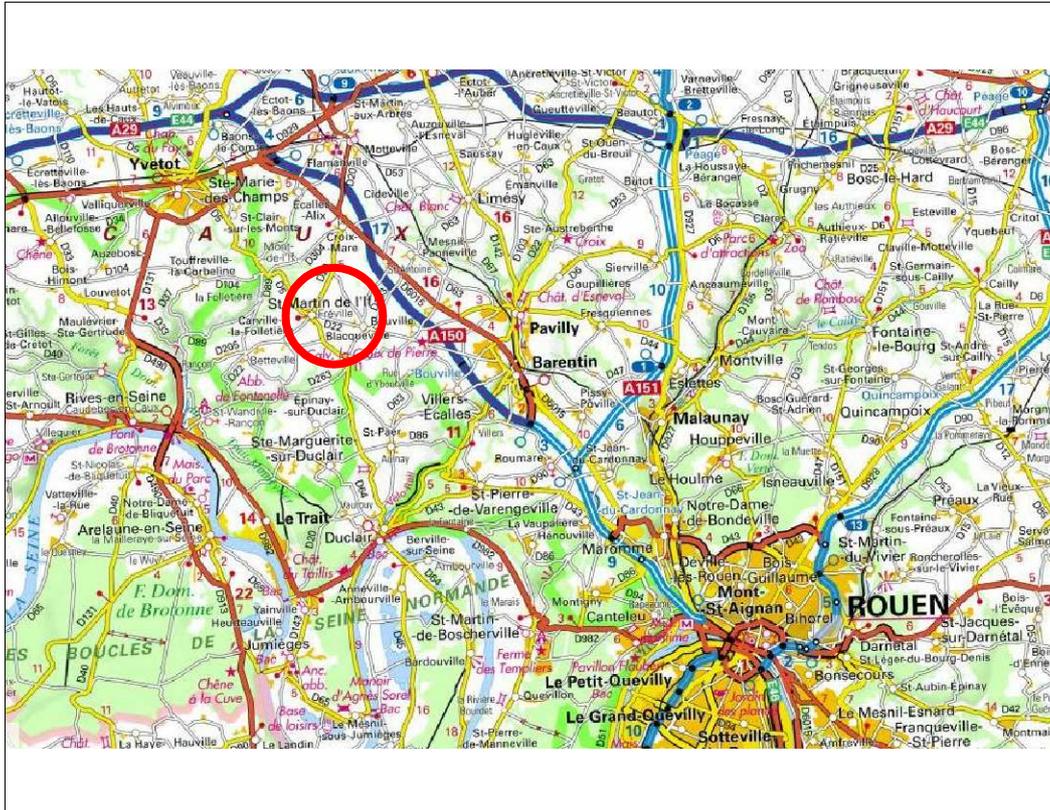

PLAN D'ENSEMBLE



DOCUMENT PROVISOIRE Lot n°8

GE360 SANTUS JUMENTIER QUINIOU FOUCHER - 1042 Rue Augustin Fresnel
76230 BOIS GUILLAUME TEL : 02-35-70-54-60 FAX : 02-35-15-28-45
E-MAIL : geometres@ge360.fr

SAINT-MARTIN-DE-L'IF -76-
Rue du Château d'Eau

ALTEAME
22682




Les cotes de niveaux, la position des réseaux et des branchements sont données à titre indicatif et pourront être modifiées au cours des travaux

Seul les plans de vente définitifs auront valeur juridique.


17/06/2021



LEGENDE

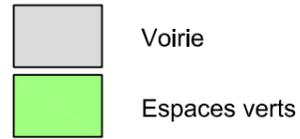


Position indicative de la construction

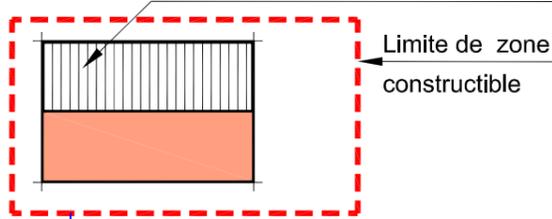

Distance minimale d'implantation par rapport à la limite
3.00

Limite du retrait de 15m de l'alignement d'arbres identifié au P.L.U

Servitudes de maintien et d'entretien :

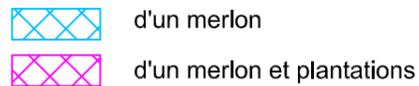

▲▲ Entrée charretière obligatoire à charge acquéreurs


△△ Entrée charretière indicative à charge acquéreurs

○○○○ Accès interdit

→ Branchement réseaux divers

— Branchement EP

🌳 Alignement d'arbre existant

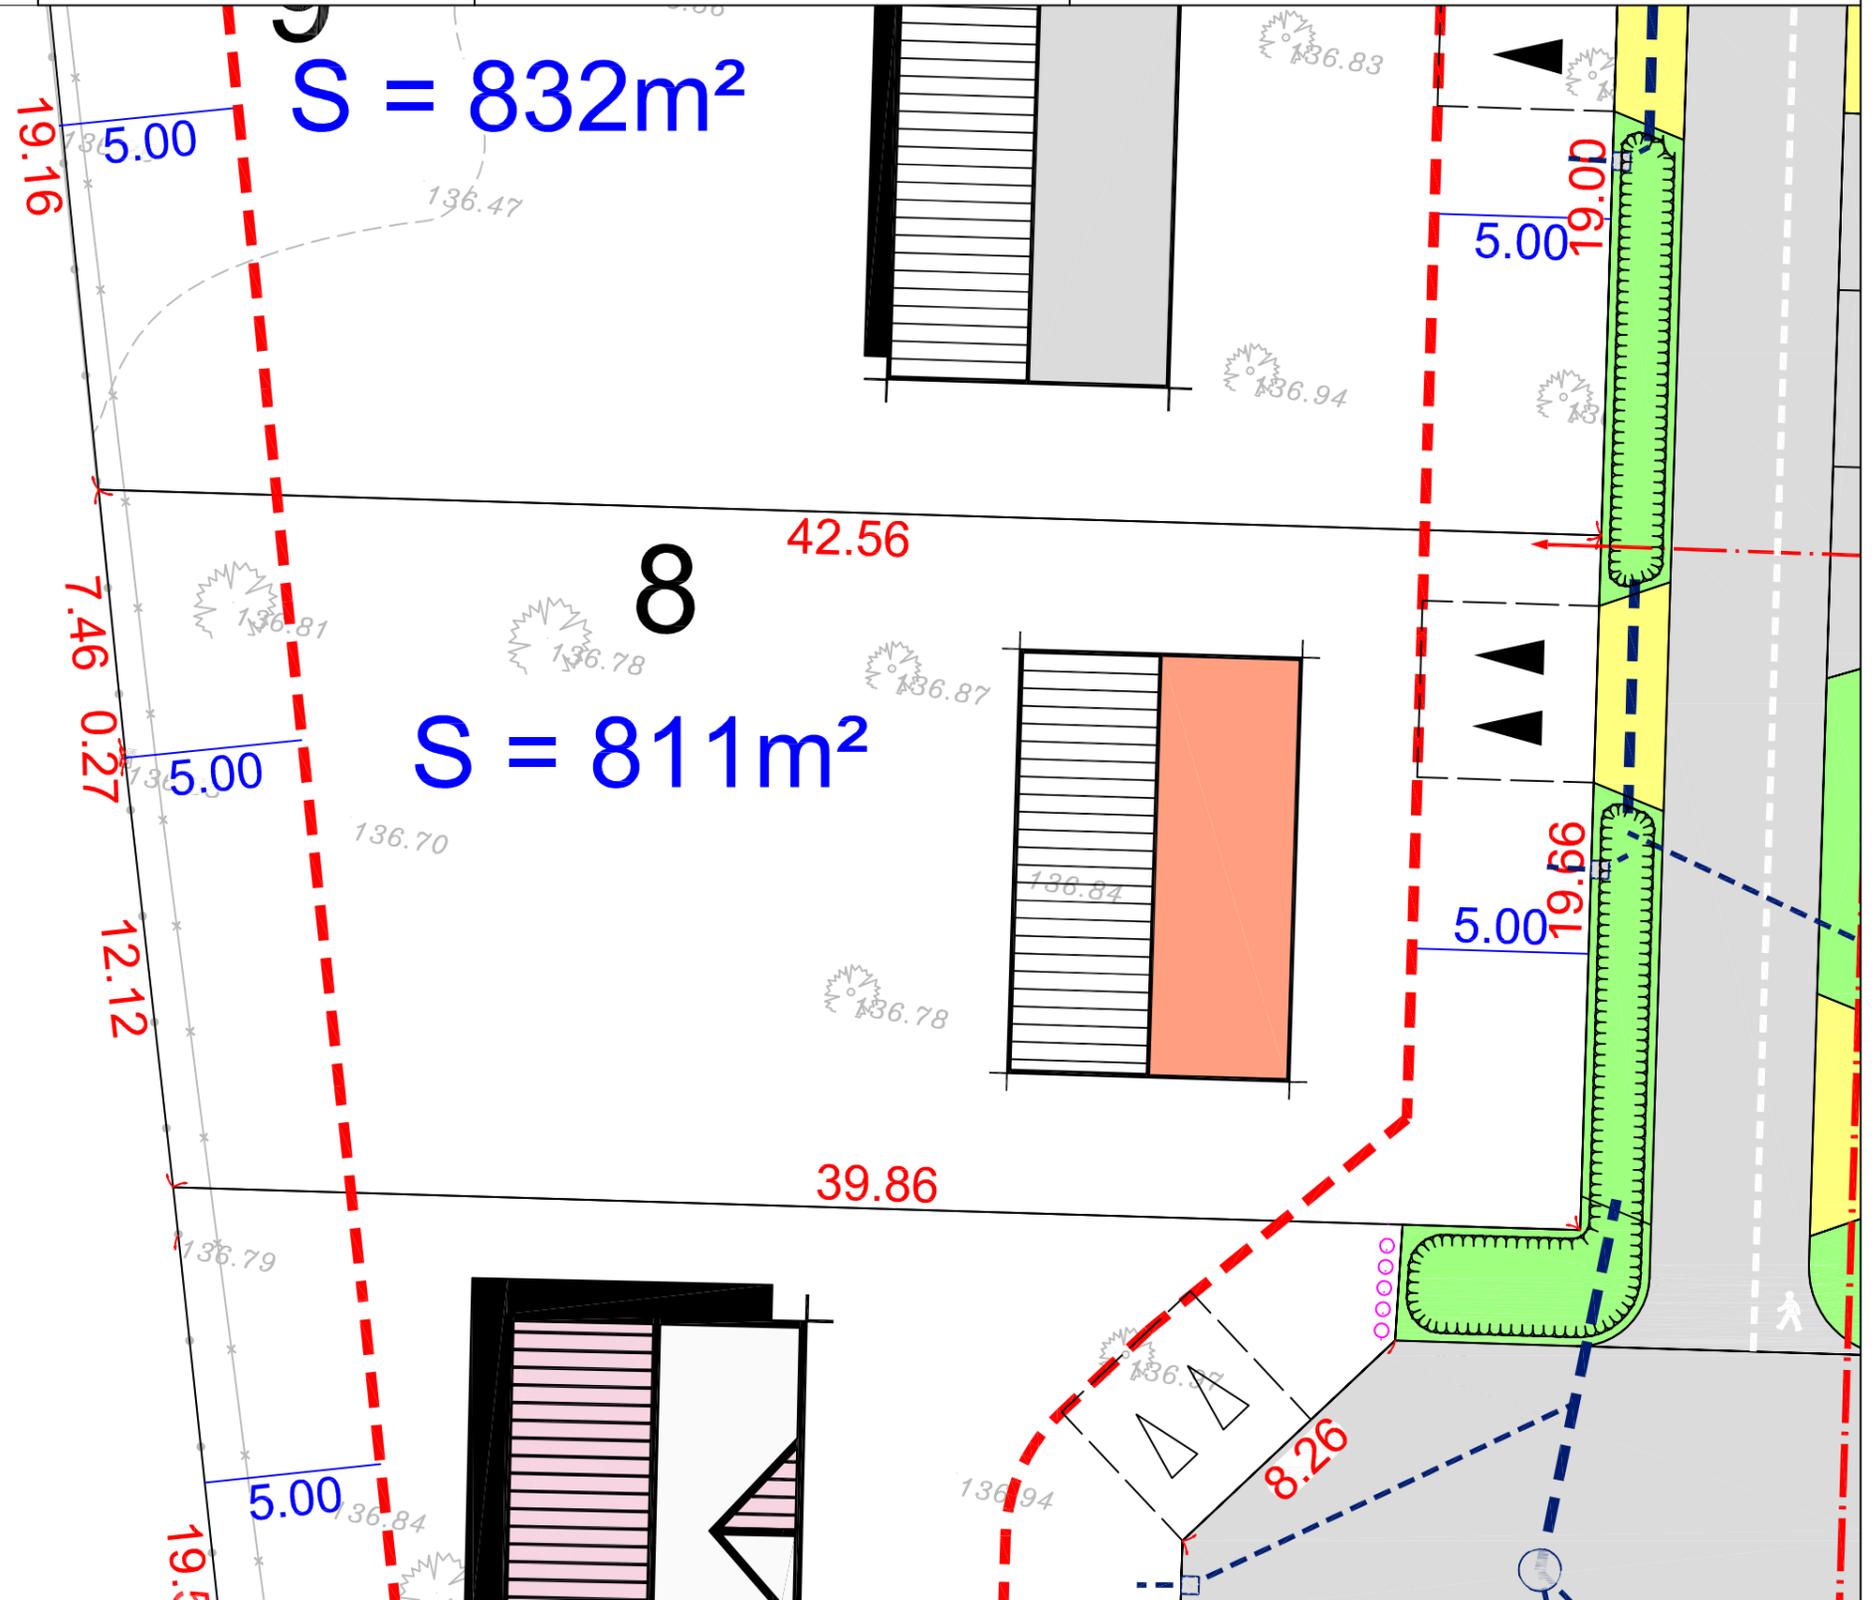

NOTA : Assainissement EU individuel sur la parcelle à charge des acquéreurs

Les surfaces indiquées ne seront définitives qu'après bornage des lots

Echelle 1/200