


DEPARTEMENT DE LA SEINE-MARITIME
COMMUNE D'ANCEAUMEVILLE

Route du Bocasse
Route de la Clérétte
Résidence "Clos du Colombier"

PLAN DE VENTE
Lot n°15
A n°966

Permis d'aménager
Réf. : PA 076007 19 B0002

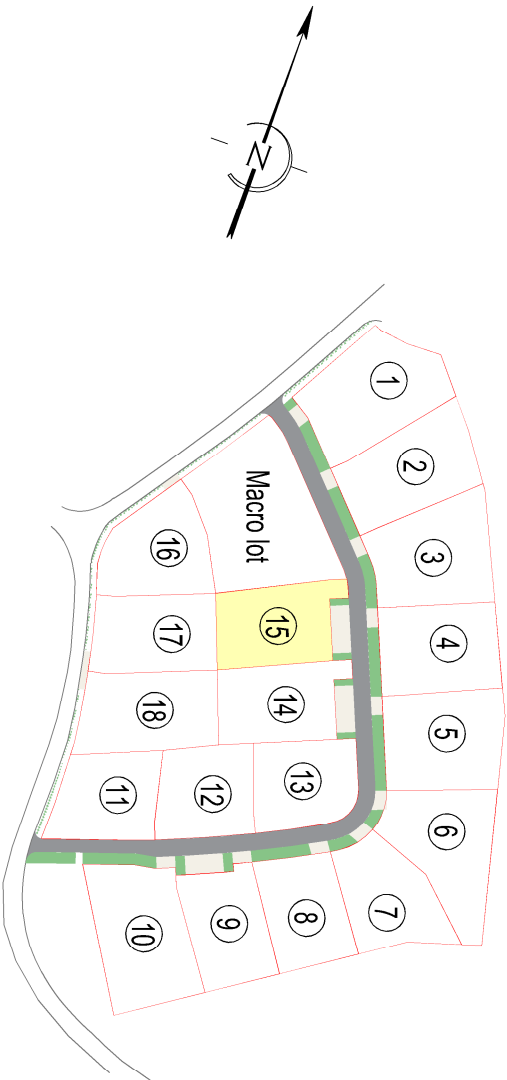

altéame
509, Courte Allée route de Neudétail
76230 Inzeauville
☎ 02.76.51.05.20
✉ contact@alteame.fr


AGEOSE
Géomètre-expert
27103 VAL DE REUIL CEDEX
BP322
☎ 02.32.40.05.13
✉ contact@ageose.fr
web : www.ageose.fr

ATELIER RM
17, rue aux Cornes
76270 Neudétail en Bray
✉ contact@atelier-rm.com

AGENCE ARCHITECTURE & PAYSAGE
1 bis route de Buchy
76570 Saint Germain des Escourts
✉ chrayerarchi@gmail.com
☎ 02.76.08.68.33

INDICE	MODIFICATIONS	Date
A	Plan de vente provisoire dans l'attente de la nouvelle numérotation cadastrale et des opérations de bornage.	08/06/2020
B	Implantation après travaux	18/12/2020
C	Plan de vente	01/02/2021
D		
E		
F		
G		
Dossier n° 190802		190802.dwg

NOTA : Système des coordonnées planimétriques rattachées au RGF 93 (CC50)
Les altitudes sont rattachées au NGF système IGN 1969

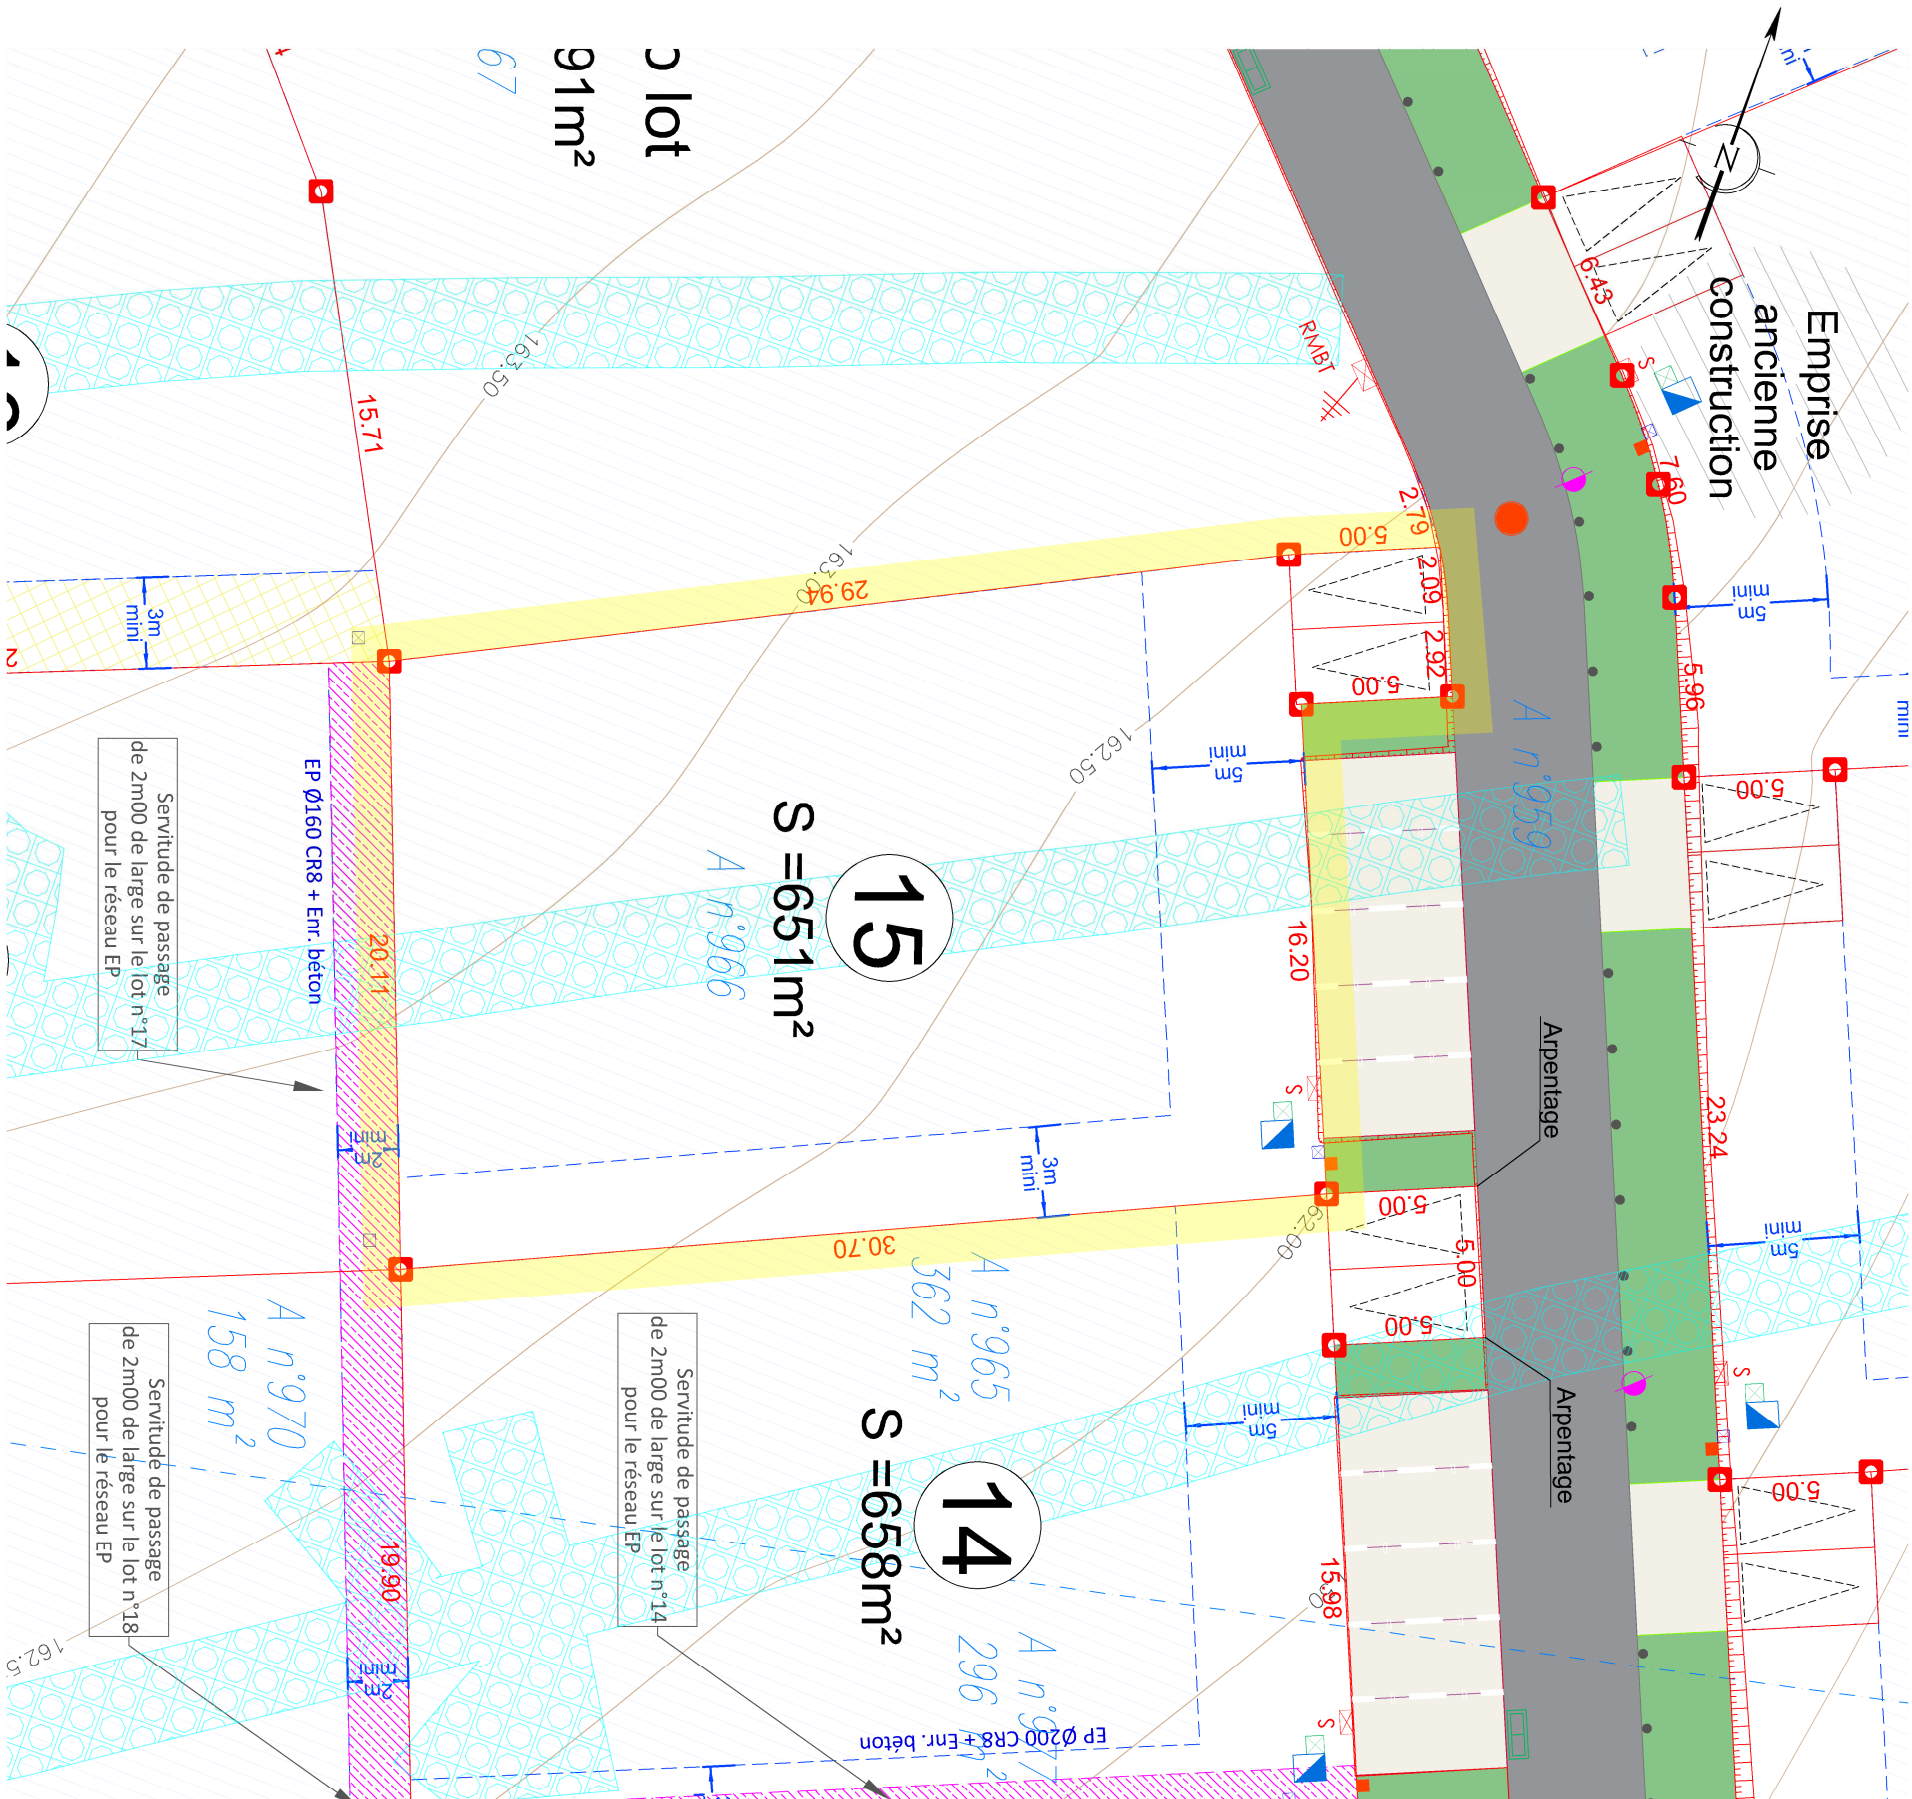

LEGENDE EXISTANT :

- accès existant
- bordure + caniveau
- mur
- clôture
- haie
- haie
- arbre (avant travaux)
- souche
- référence cadastrale
- application cadastrale
- borne ancienne
- cote terrain naturel (avant travaux)

LEGENDE PROJET :

REVETEMENTS

- Chaussée mixte et stationnement en enrobé noir
- Accès et stationnement en béton sur 0m16 d'épaisseur
- Grave d'Ecosse
- Entrée charretière

ALTIMETRIE

Talus

RESEAUX**

- Candélabre
- Regard de branchement 40x40 (tampou béton)
- Boîte de branchement Eaux pluviales
- Boîte de branchement eaux usées
- Coffret de comptage électrique
- Coffret de coupure sur socle
- Citerneau eau potable

IMPLANTATION

- zone constructible (pavé d'implantation)
- servitude de passage pour une canalisation EP
- zone constructible uniquement pour les constructions <40m² SDP
- périmètre c'emprise du permis d'aménager
- cotation linéaire
- 32.80
- limite des lots
- borne nouvelle
- emprise tranchée fouilles archéologique (profondeur 50 cm environ)

Echelle : 1/250 ème

** Les positions des réseaux et des branchements sont données à titre indicatif et pourront être modifiées au cours des travaux. Celles-ci devront donc être contrôlées lors de la construction.