



## DOCUMENT PROVISOIRE Lot n°12

### PLAN DE SITUATION

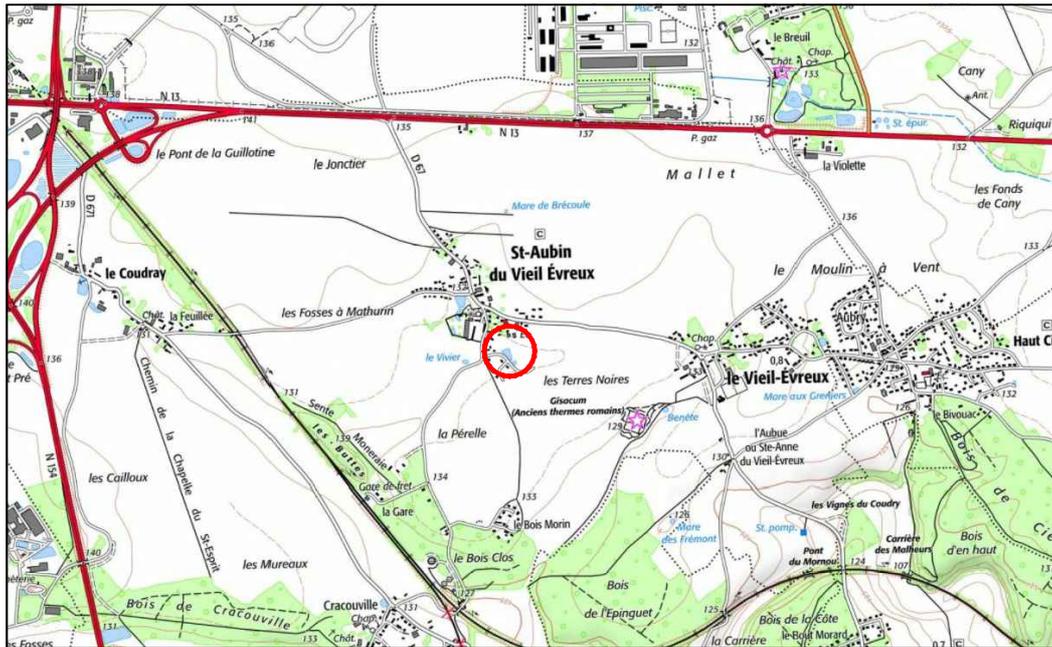

### PLAN D'ENSEMBLE

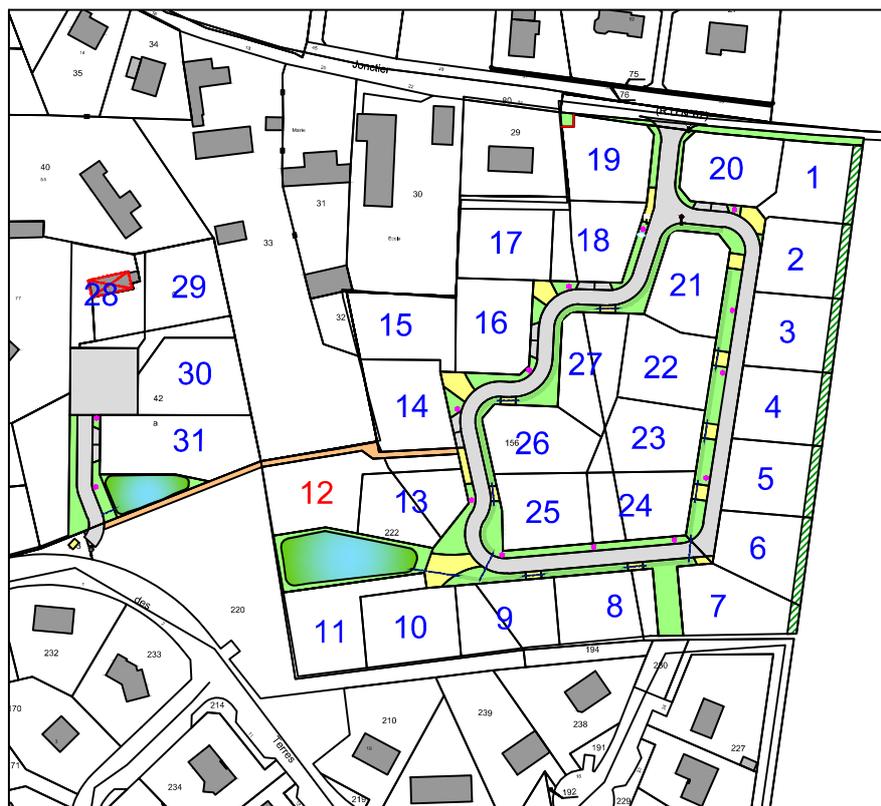

# DOCUMENT PROVISOIRE Lot n°12

GE360 GEOMETRES-EXPERTS - 1042 Rue Augustin Fresnel  
76230 BOIS GUILLAUME TEL : 02-35-70-54-60 FAX : 02-35-15-28-45  
E-MAIL : [geometres@ge360.fr](mailto:geometres@ge360.fr)

LE VIEL EVREUX -27-  
Rue des Terres Noires

ALTEAME  
BG26469



Les cotes de niveaux, la position des réseaux et des branchements sont données à titre indicatif et pourront être modifiées au cours des travaux


Seul les plans de vente définitifs auront valeur juridique.

Mai 2025



**altéame**  
TERRAINS À VIVRE


## LEGENDE

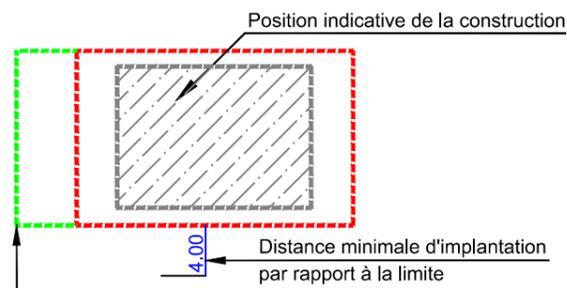

Limite de zone constructible complémentaire pour l'implantation des annexes uniquement


- Espaces verts
- Béton
- Enrobé noir
- Sable stabilisé
- Bassin d'infiltration Cf le plan ecotone
- Noue
- Périmètre de 15m autour des mares et bassins

Position indicative

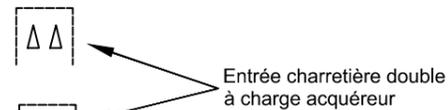

Position obligatoire

- Réseaux divers
- Branchement réseaux divers
- Candélabres

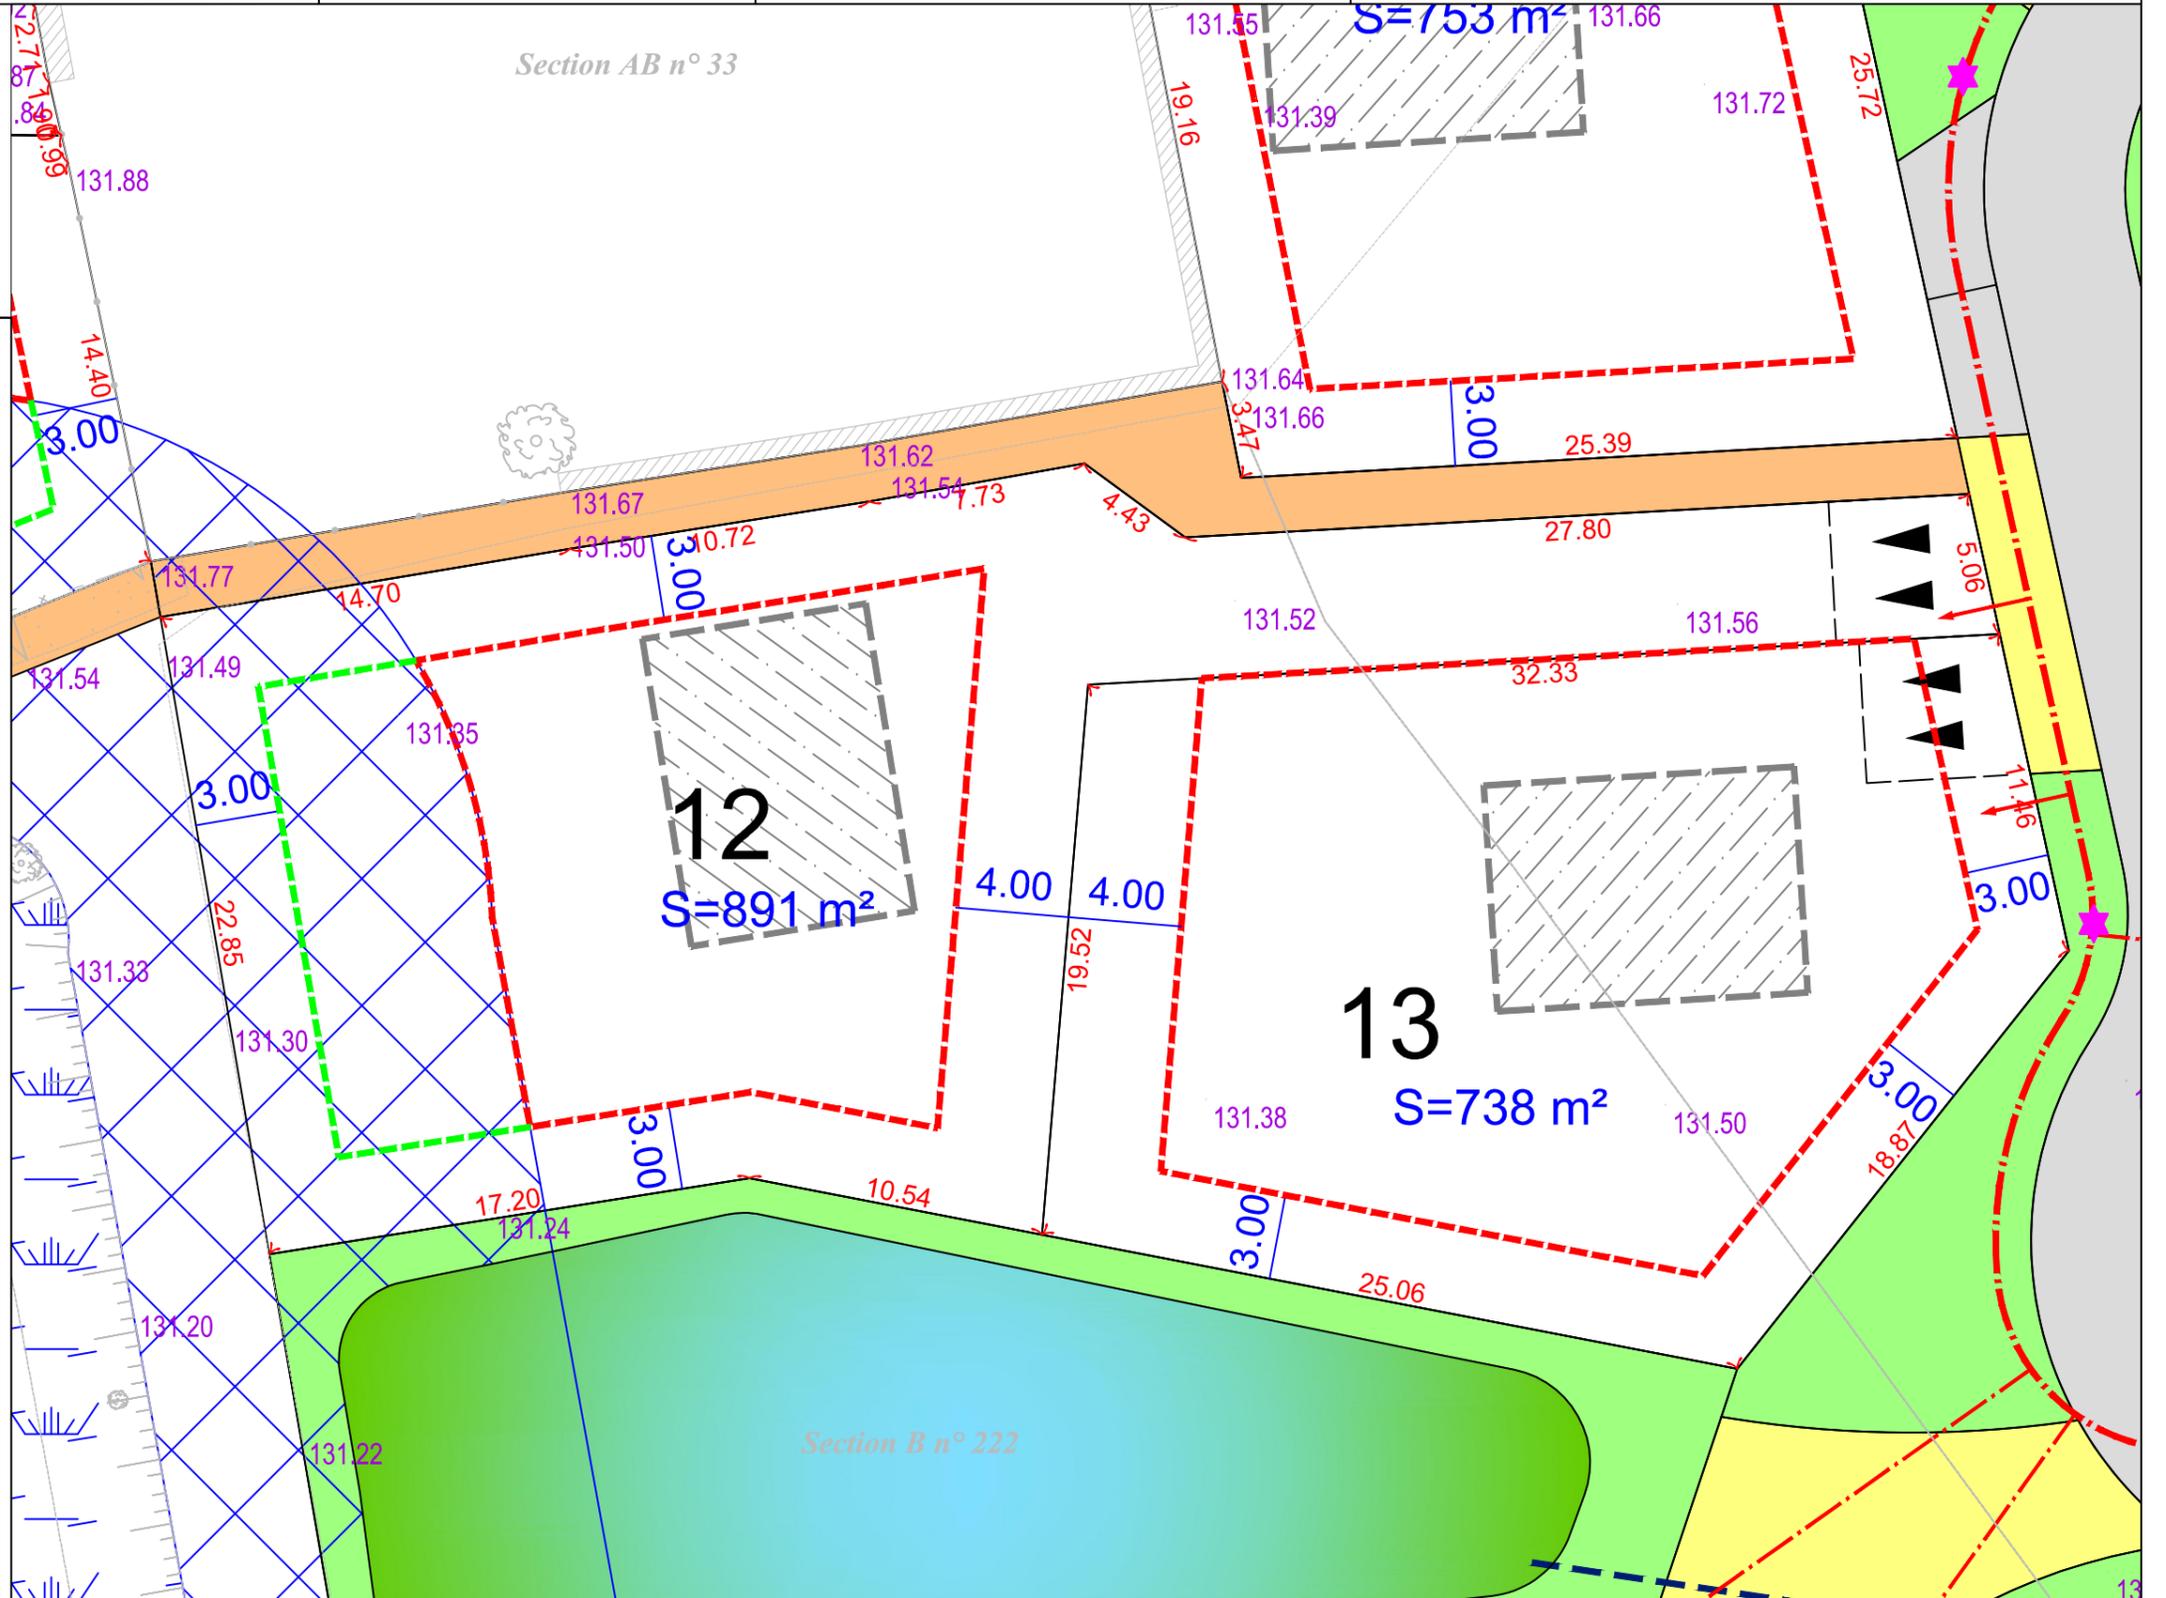

EP : Les acquéreurs devront mettre en place sur leur parcelle un massif d'infiltration dimensionné pour une occurrence centennale. Ils devront maintenir les ouvrages de protection réalisés par l'aménageur dans l'emprise des lots cédés (noue ou merton).  
EU : Chaque lot devra prévoir un système d'assainissement individuel à charge des acquéreurs.

Les surfaces indiquées ne seront définitives qu'après bornage des lots

Echelle 1/250