

DEPARTEMENT DE LA SEINE-MARITIME  
COMMUNE D'ANCEAUMEVILLE

Route du Bocasse  
Route de la Clérétte  
Résidence "Clos du Colombier"

Permis d'aménager  
Réf. : PA 076007 19 B0002

PLAN DE VENTE  
Lot n°8  
A n°981



INDICE	MODIFICATIONS	Date
A	Plan de vente provisoire dans l'attente de la nouvelle numérotation cadastrale et des opérations de bornage.	08/06/2020
B	Implantation après travaux	18/12/2020
C	Plan de vente	01/02/2021
D		
E		
F		
G		
Dossier n° 190802		190802.dwg

Maître d'ouvrage



altéame  
509, Centre Allée route de Neudétail  
76230 Inceauville  
☎ 02.76.51.05.20  
@contact@alteame.fr

Géomètre-Expert



AGEOSE  
Géomètre-expert  
Voie du-hur  
Bp322  
27103 VAL DE REUIL CEDX  
☎ 02.32.40.05.13  
@contact@ageose.fr  
Web : www.ageose.fr

Maître d'Oeuvre

ATELIER RM  
17, rue aux Cornes  
76270 Neudétail en Bray  
@contact@atelier-rm.com


Architecte



AGENCE ARCHITECTURE & PAYSAGE  
1 bis route de Buchy  
76570 Saint Germain des Essourts  
@chrayerarchi@gmail.com  
☎ 02.76.08.68.33

christophe brayer  
ARCHITECTE D'AG

NOTA : Système des coordonnées planimétriques rattachées au RGF 93 (CC50)  
Les altitudes sont rattachées au NGF système IGN 1969

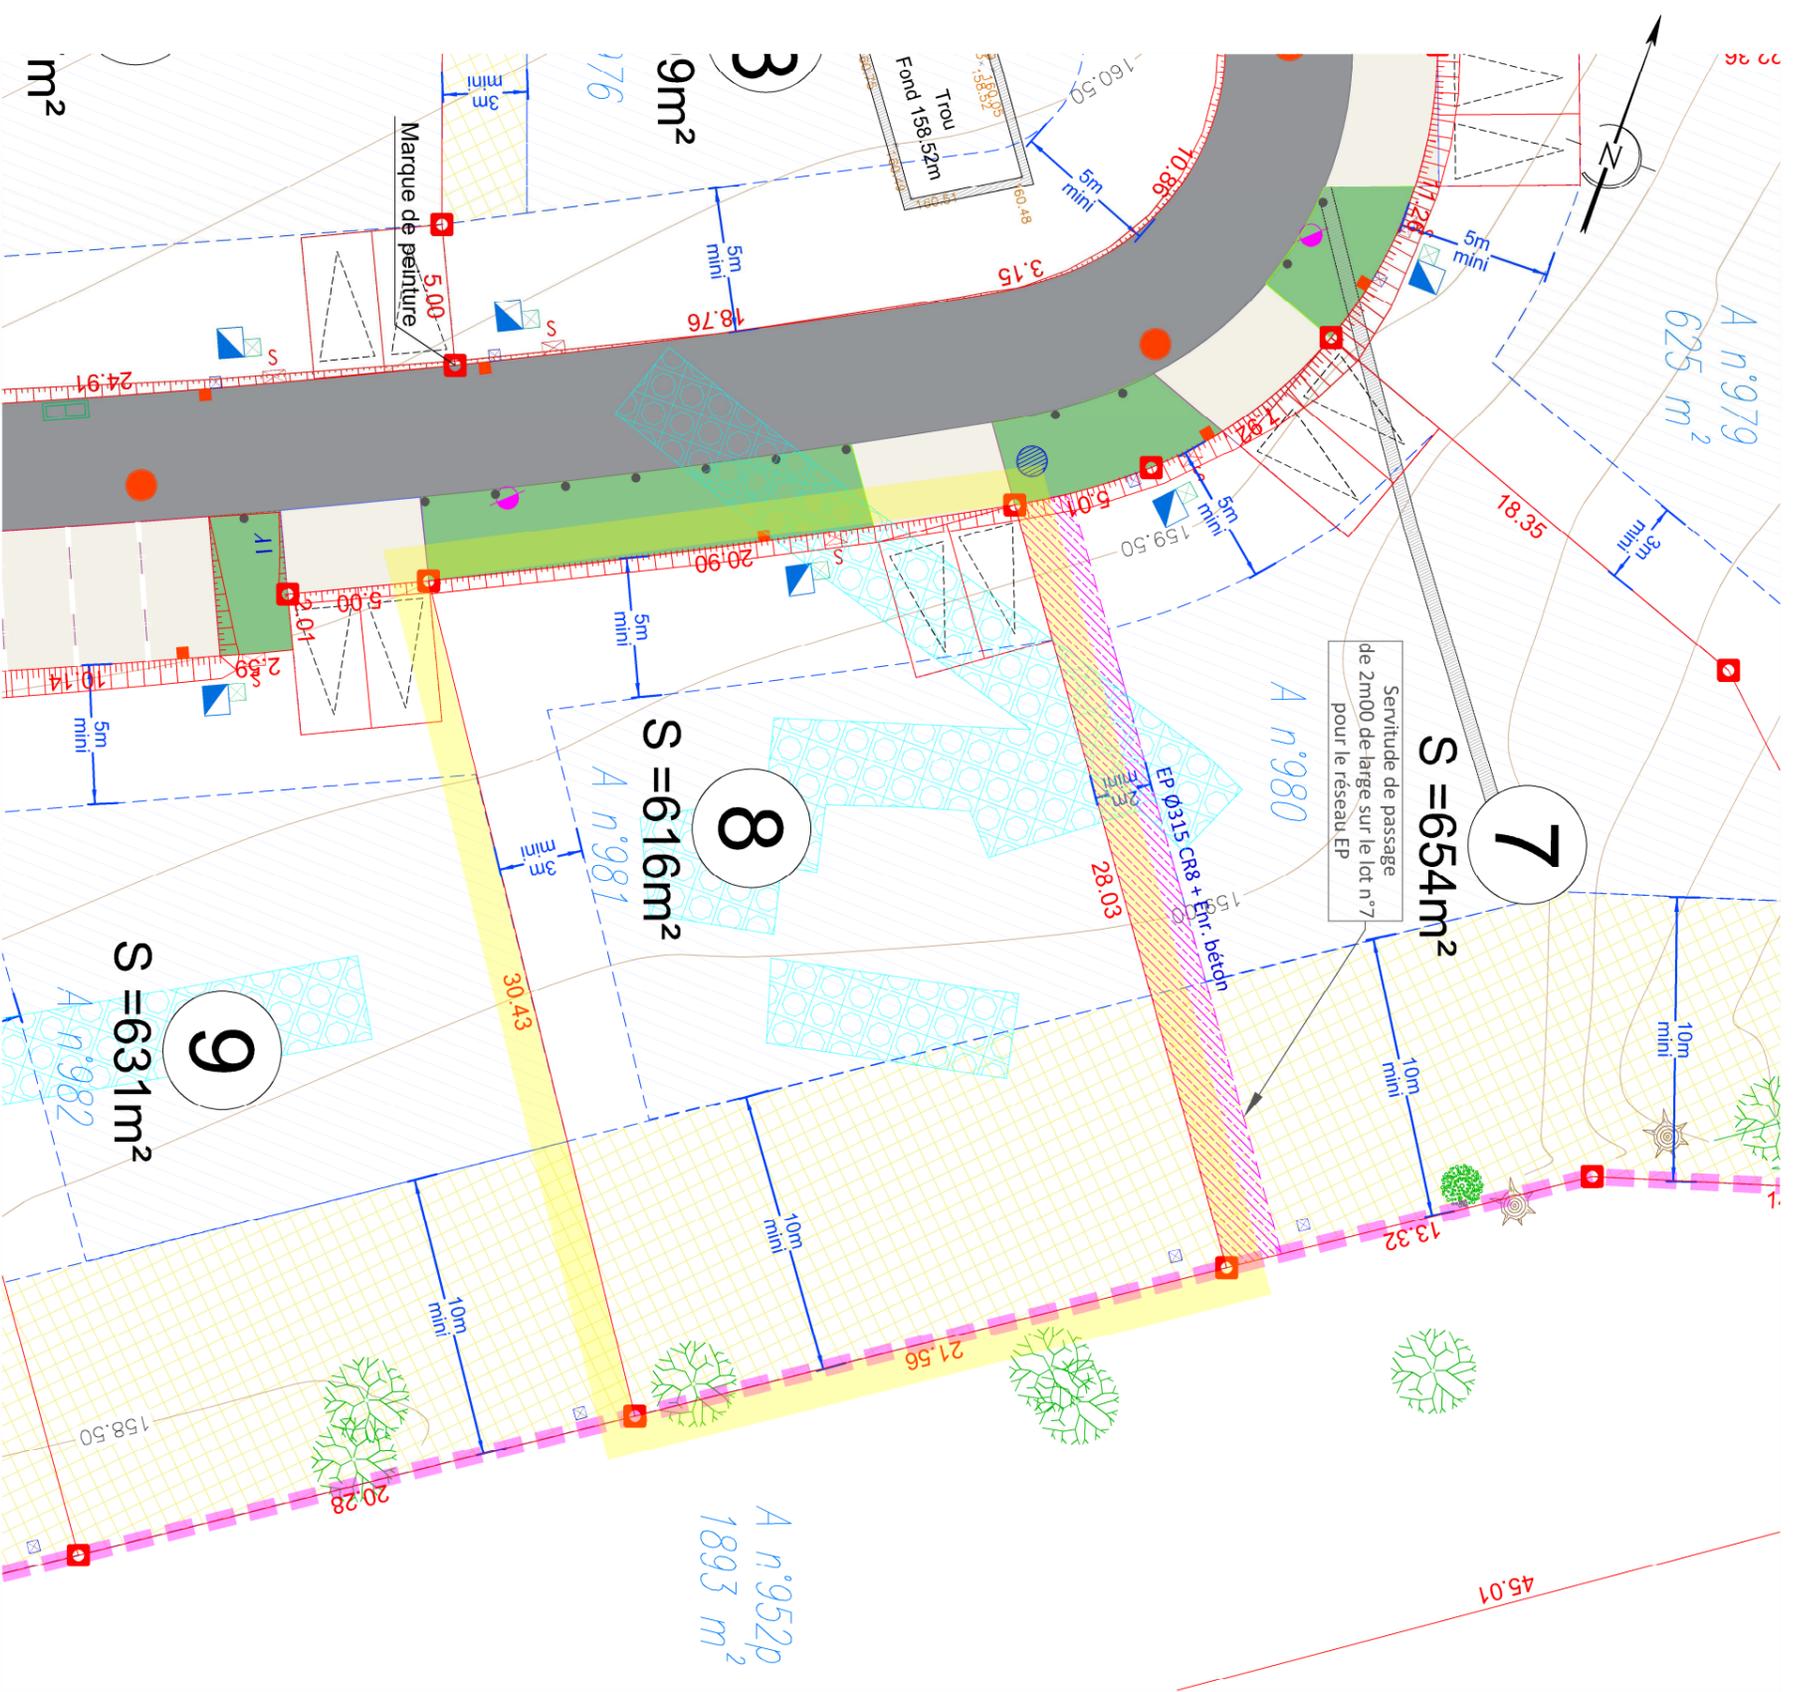

**LEGENDE EXISTANT :**

- acces existant
- bordure + caniveau
- mur
- céclure
- haie
- haie
- arbre (avant travaux)
- souche
- référence cadastrale
- application cadastrale
- borne ancienne
- coie terrain naturel (avant travaux)

**LEGENDE PROJET :**

**REVETEMENTS**

- Chaussée mixte et stationnement en enrobé noir
- Accès et stationnement en béton sur 0m16 d'épaisseur
- Grave d'Ecosse
- Entrée charretière

**ALTIMETRIE**

- Talus

**RESEAUX\*\***

- Candélabre
- Regard de branchement 40x40 (tampon béton)
- Boîte de branchement Eaux pluviales
- Boîte de branchement eaux usées
- Coffret de comptage électrique
- Coffret de coupure sur socle
- Citerneau eau potable

**IMPLANTATION**

- zone constructible (pavé d'implantation)
- servitude de passage pour une canalisation EP
- zone constructible uniquement pour les constructions <40m² SDP
- perimètre c'emprise du permis d'aménager
- cotation linéaire
- 32.80
- limite des lots
- borne nouvelle
- emprise tranchée fouilles archéologiques (profondeur 50 cm environ)

Echelle : 1/250 ème

\*\* Les positions des réseaux et des branchements sont données à titre indicatif et pourront être modifiées au cours des travaux. Celles-ci devront donc être contrôlées lors de la construction.