

DEPARTEMENT DE SEINE MARITIME  
Commune de TANCARVILLE

Domaine de la Mare du Parc


# PLAN DE VENTE PROVISOIRE

LOT 7

Cadastre : Section A n°540p pour 548 m²

Echelle : 1/250

Permis d'Aménager Ref : PA 76684 19 L0001

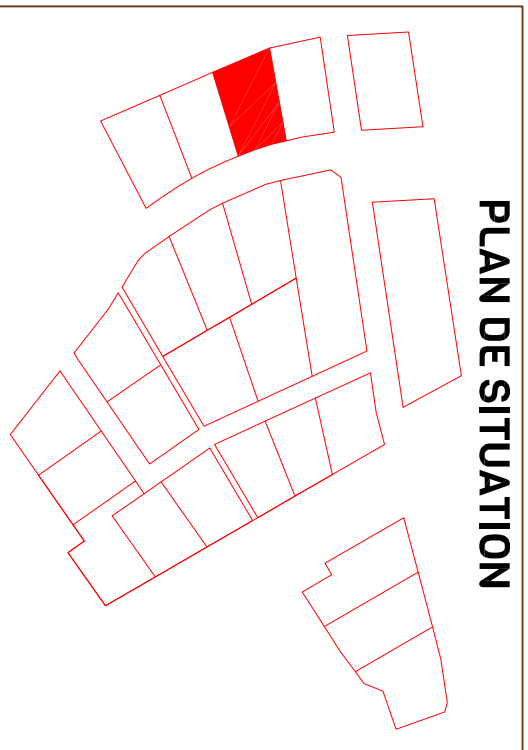

**altéame**  
TERRAINS À VIVRE

/ Altéame est une marque déposée de la société Altitude Loissement /


**Féret**  
**Hébert**  
GEOMETRES - EXPERTS

110/112 avenue du Mont Riboudet  
76000 ROUEN  
02.78.77.04.04  
contact@feret-hebert.fr

Dossier N° 18065  
dessiné le 21/06/2019

NOTA : Rattaché au système de coordonnées RGF93 - CC50 et au N.G.F. / IGN69.

**PLAN PROVISOIRE**  
Ne peut être opposable en l'état  
d'avancement du dossier

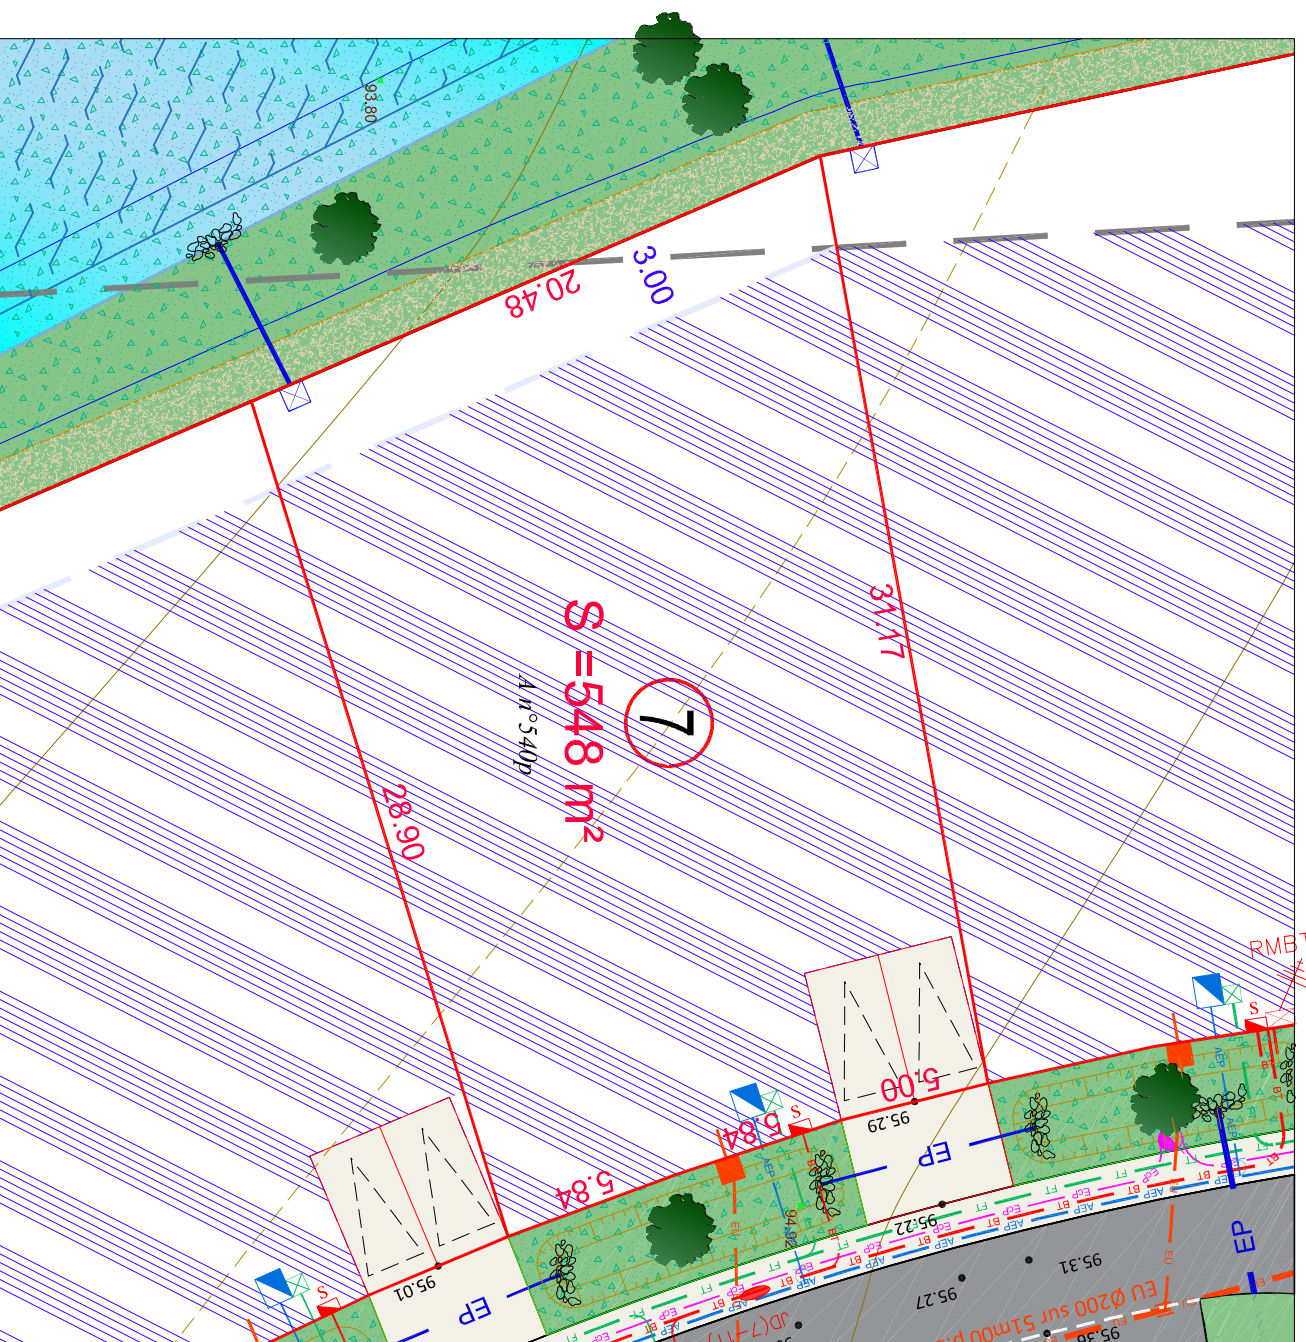

**LÉGENDE :**

- Application cadastrale
- Mur
- Mur plaque
- Mur clôture
- Clôture
- Clôture poteau béton
- Haie
- Talus
- Bâti
- Bâti léger
- Regard
- Clé à eau
- Grille pluviale
- Coffret E.D.F.
- Coffret G.D.F.
- Compteur d'eau
- Chambre P.T.T.
- B.A.
- Borne ancienne
- Piquet fer
- Poteau P.T.T.
- Candélabre
- Limite de lot
- 18.32 Cote périmétrique du lot
- Périmètre du PA
- Périmètre de travaux hors périmètre PAJ
- Place de midi non clôturée (entrée imposée)
- arbre et arbuste
- Voirie mixte
- Chemin
- Espace vert
- Branchement électrique
- Branchement télécom
- Branchement AEP
- Branchement EU
- 96.51 Cote altimétrique TN
- 95.36 Cote altimétrique projet
- Zone de constructibilité
- 3.00 Distance de prospect