DEPARTEMENT DE L'EURE
Commune de CHATEAU SUR EPTE

PA8

Rue des Orchidées
Parcelle cadastrée en section ZA n° 208
Résidence "Coteau de Saint Clair"

PERMIS D'AMENAGER

Plan des Réseaux divers

Echelle: 1/200ème

Bureaux d'études VRD — Economiste de la Construction — Expert judiciaire

altitude infrastructures — ALTITUDE LOTISSEMENT — 1 rue Claude Nougaro, Bât. Cadran plein, 76130 MONTIVILLIERS — ☎ 02.76.53.05.20

ACEOSE Géomètre-expert — 3 rue du Pont, 27400 LOUVIERS — ☎ 02.32.40.05.13 — 🖷 02.32.50.59.91

SODEREF — Agence Normandie — 1 rue Jean Le Rouge, 27400 LOUVIERS — ☎ 02.32.71.01.09

ECOTONE INGENIERIE — 6 Rue du Docteur Schmitz, 27400 LOUVIERS — ☎ 02.76.32.85.21 — 🖷 06.11.38.29.63

Plan de référence	INDICE	MODIFICATIONS	DATE
ESQ		Edition initiale	13/12/16
		Modification des parcelles 13 & 14	02/01/17
AVP		Mise en place d'un poste de transformation en façade du lot 7	16/01/17
PRO	D	Modifications suite nouveau parcellaire	08/09/17
DCE			
EXE			
...			

Plan topographique : N° 161002 - Date : 01 Décembre 2016

Numéro d'affaire : 4437
Chef de projet : Hervé BOULANGER
Dessinateur / Projeteur : Pierre PELLAN
Email:saintmarcel@soderef.fr

LEGENDE

FRANCE TELECOM
- Chambre existante
- Chambre L2C classe 400kn à créer
- Réseau principal 3Ø45 + 1Ø80
- Alimentation 2Ø45
- Regard de branchement 30x30 (tampon béton)

EAU POTABLE
- Canalisation principale à créer
- Canalisation de branchement
- Citerneau
- Branchement Ø19/25 en polyéthylène PN16 sous fourreau Ø80 bleu et bouché à clé complète
- Purge
- Robinet vanne
- Té
- Cône de réduction
- Plaque pleine
- Poteau Incendie

BASSE TENSION
- Câble B.T. HN33S33 d'alimentation
- Câble B.T. HN33S33 de branchement 4x35mm2
- Coffret de comptage électrique sur socle de type "CIBE"
- Coffret de coupure sur socle
- Mise à la terre réseau
- Jonction Simple
- Jonction Double

ECLAIRAGE PUBLIC
- Candélabre (muni d'un variateur de puissance)
- Câble d'alimentation + terre sous fourreau PC63 rouge. Le réseau principal sera réalisé en câble U1RV HFG 1000V conducteur en cuivre. Avec en parallèle un circuit de terre indépendant en câble cuivre de 25mm2 La réalisation sera conforme à la norme C17200 et C17205
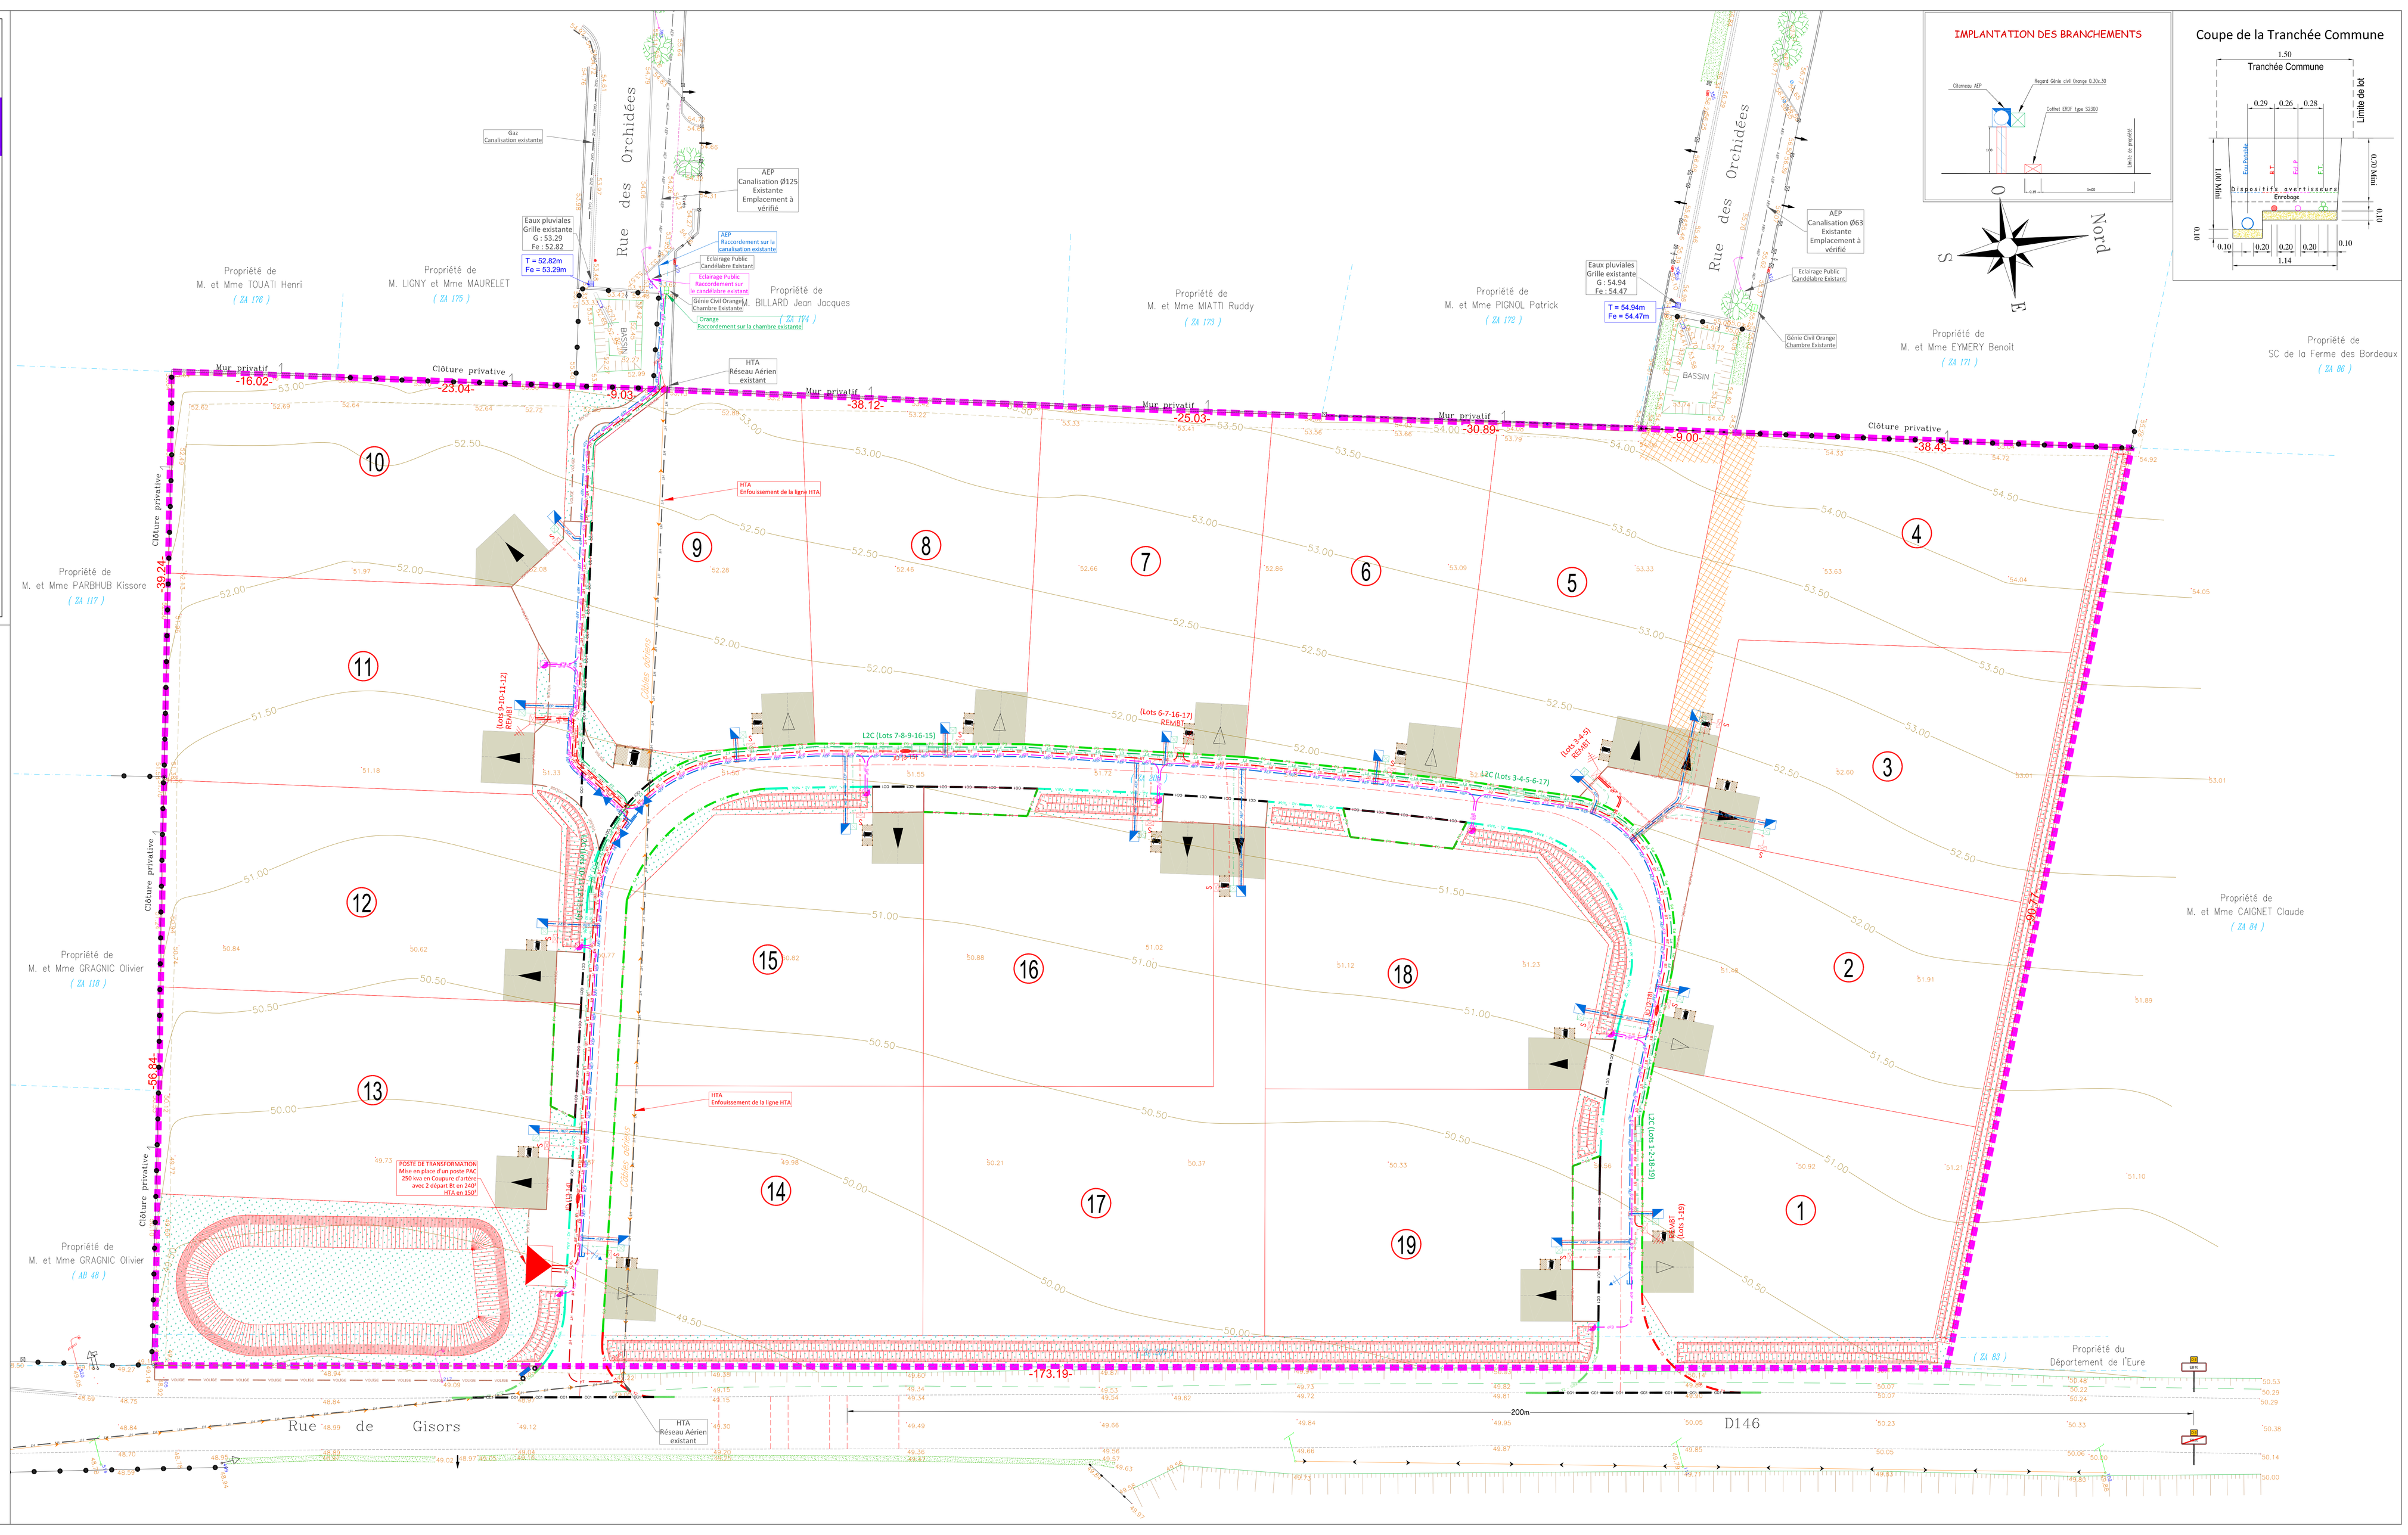
DIVERS
- Fourreaux