DEPARTEMENT DE L'EURE
COMMUNE DE CHÂTEAU SUR EPTE

P.A-3

Rue des orchidées
Parcelle cadastrée en section ZA n° 207 et 208

''Résidence de l'Epte ''

PERMIS D'AMENAGER

Plan de l'état actuel

Maître d'ouvrage
ALTITUDE LOTISSEMENT
Immeuble Magellan III
536, Contre Allée - Route de Neufchâtel
76230 BIHEAU-SOLLE
02.76.51.05.22

Géomètre-Expert
AGEOSE
Géomètre-expert
Voie du Futur
CS 10
27103 VAL DE REUIL CEDEX
02.32.40.05.13

Bureau d'études
SODEREF
Agence Normandie
Rue Karl-Heinz Bringer
27950 SAINT MARCEL
02.32.71.01.39
02.32.51.18.32

Bureau d'études HYDRAULIQUE
&COTONE ING&NIERIE
8 Rue du Docteur Surtray
76 600 - LE HAVRE
02.76.32.85.21
08.11.38.29.63

Echelle : 1/500 ème

Plan de référence	INDICE	MODIFICATIONS	Date
ETD	A	Edition initiale	01/12/2016
AVP	B	PA deuxième dépôt	22/08/2017
PRO	C		
DCE	D		
EXE	E		
...	F		
	G		

Dossier n° 161002 — 161002.dwg

NOTA : Système des coordonnées planimétriques indépendant
Les altitudes sont dans un un système indépendant

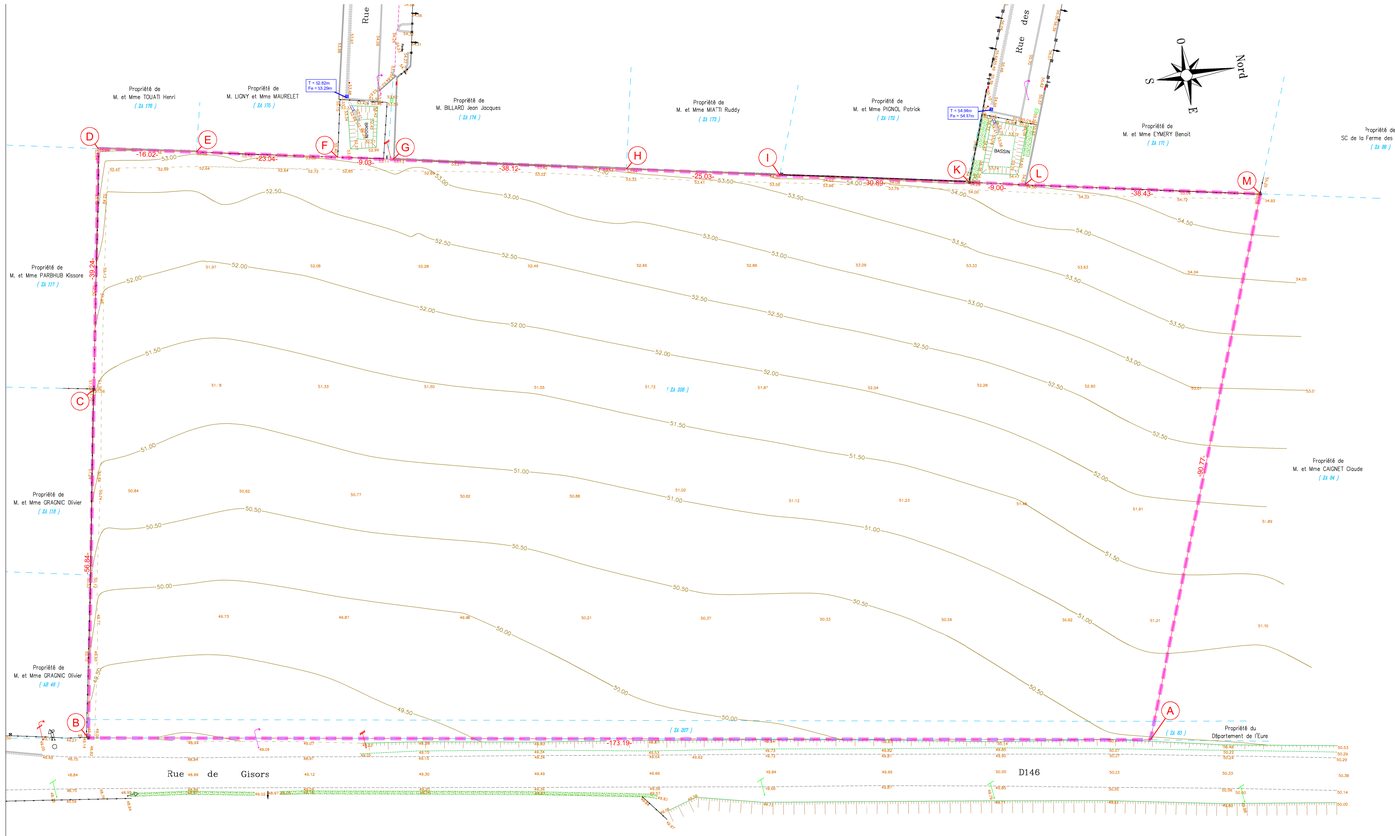

LEGENDE :

- : limite nature materiaux
- : bordure
- : mur
- : muret
- : clôture
- : haie
- : haie
- : symbole ouvrage privatif
- : symbole ouvrage n'itoyen
- 32.80m : cotation linéaire (distance horizontale)
- : limite de division
- ZA n°131 : référence cacastrale
- : application cadastrale
- : borne nouvelle
- : borne ancienne
- 164.52 : Cote altimétrique (le nivellement reflète la topographie du terrain AVANT travaux)
- : Emprise de l'opération

Pts	Nature	Pts	Nature
A	non matérialisé	H	angle de mur
B	borne ancienne	I	angle de pilier
C	borne ancienne	K	borne ancienne
D	angle de mur	L	non matérialisé
E	angle de mur	M	borne ancienne
F	poteau de clôture		
G	angle de mur		

Nota : les superficies et les cotations périmétriques sont données uniquement à titre incicatif.
Celles-ci ne sauraient en aucun cas engager la responsabilité de M. Maxime LEHEURTEUR,
Géomètre-Expert au sein de la société AGEOSE, tant que les opérations de bornage n'auront pas abouti.