

MONT CAUVAIRE -76 -

Rue du MESNIL

Domaine de la Ferme

Plan de vente définitif lot n°9

Maitre d'ouvrage :



509 Contre-Allée Route de Neufchâtel 76230 Isneauville

Maitre d'œuvre et géomètre :




MONT CAUVAIRE -76 -

Rue du MESNIL

Domaine de la Ferme

PLAN DE SITUATION

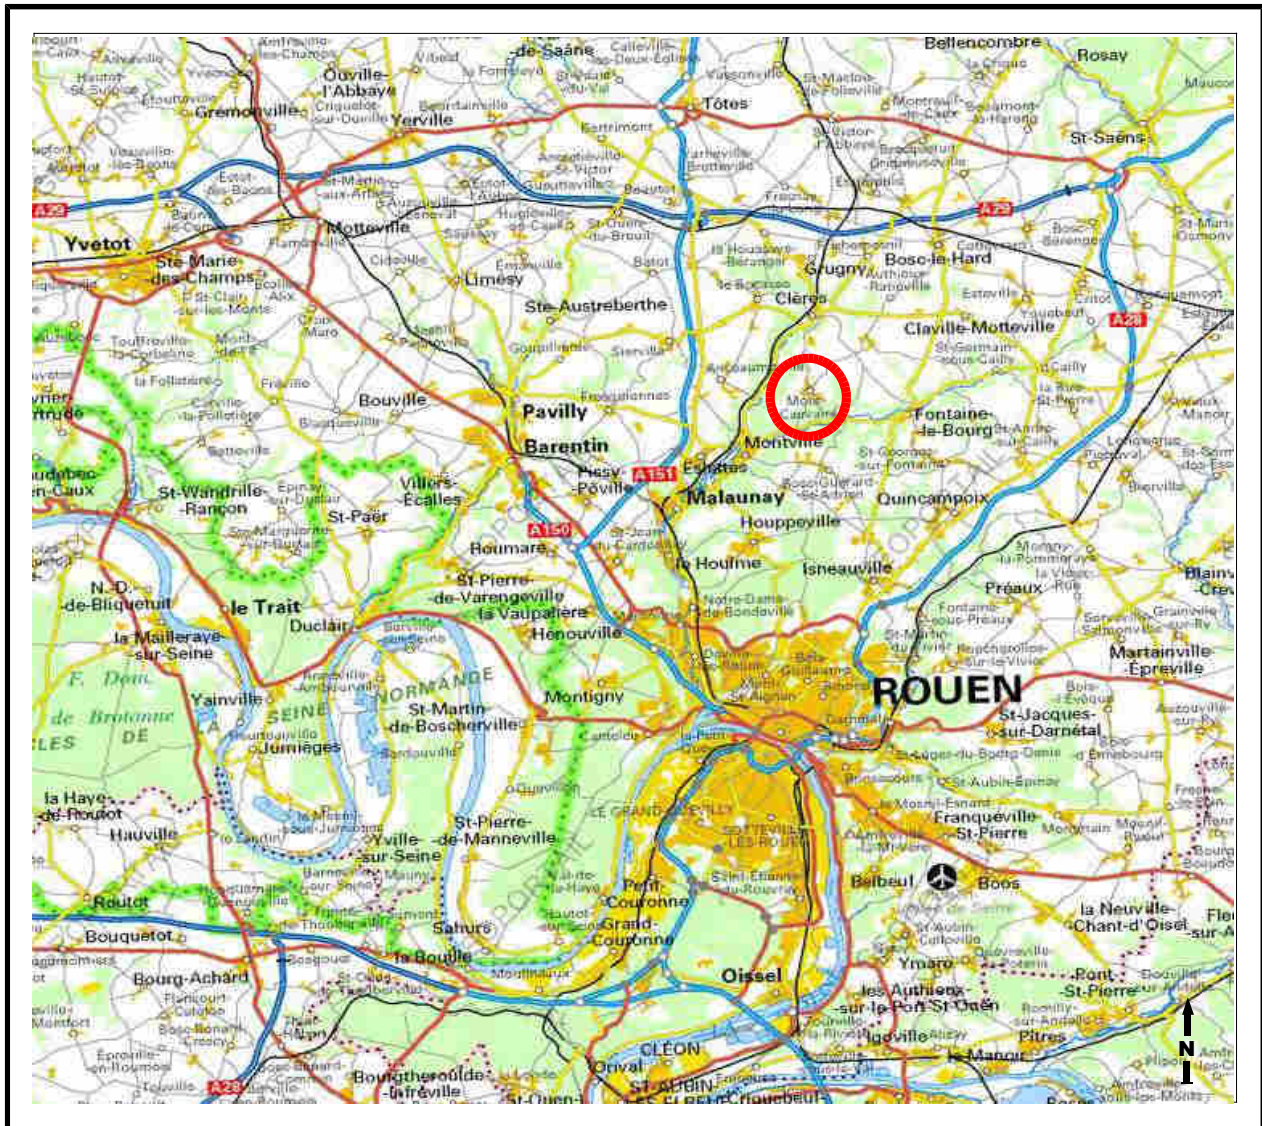

N/ REF. : 18880

Maître d'ouvrage :

Maître d'œuvre et géomètre :



509 Contre-Allée Route de Neufchâtel 76230 Isneauville

SANTUS-JUMENTIER-QUINIOU-FOUCHER
géomètres
experts
associés

**AMENAGEMENT
LOTISSEMENT
GROUPE D'HABITATIONS**

Spécialiste depuis 40 ans
au service des Aménageurs et des Collectivités.

BET - VRD
Diagnostique

Topographie
Expertise

Urbanisme
Bornages et divisions foncières

Copropriété

www.ge300.fr - 1000 chemin de Clères 76230 BOIS GUILLAUME - 02.35.70.54.60 - fax 02.35.15.28.45

PLAN D'ENSEMBLE


Lot n° 9



S.C.P. SANTUS JUMENTIER QUINIOU FOUCHER 1000 Chemin de Clères 76230 BOIS GUILLAUME
TEL : 02-35-70-54-60 FAX : 02-35-15-28-45 E-MAIL : geometres@ge360.fr

MONT CAUVAIRE -76-

Route du MESNIL
Domaine de la Ferme
ALTITUDE LOTISSEMENT
18880

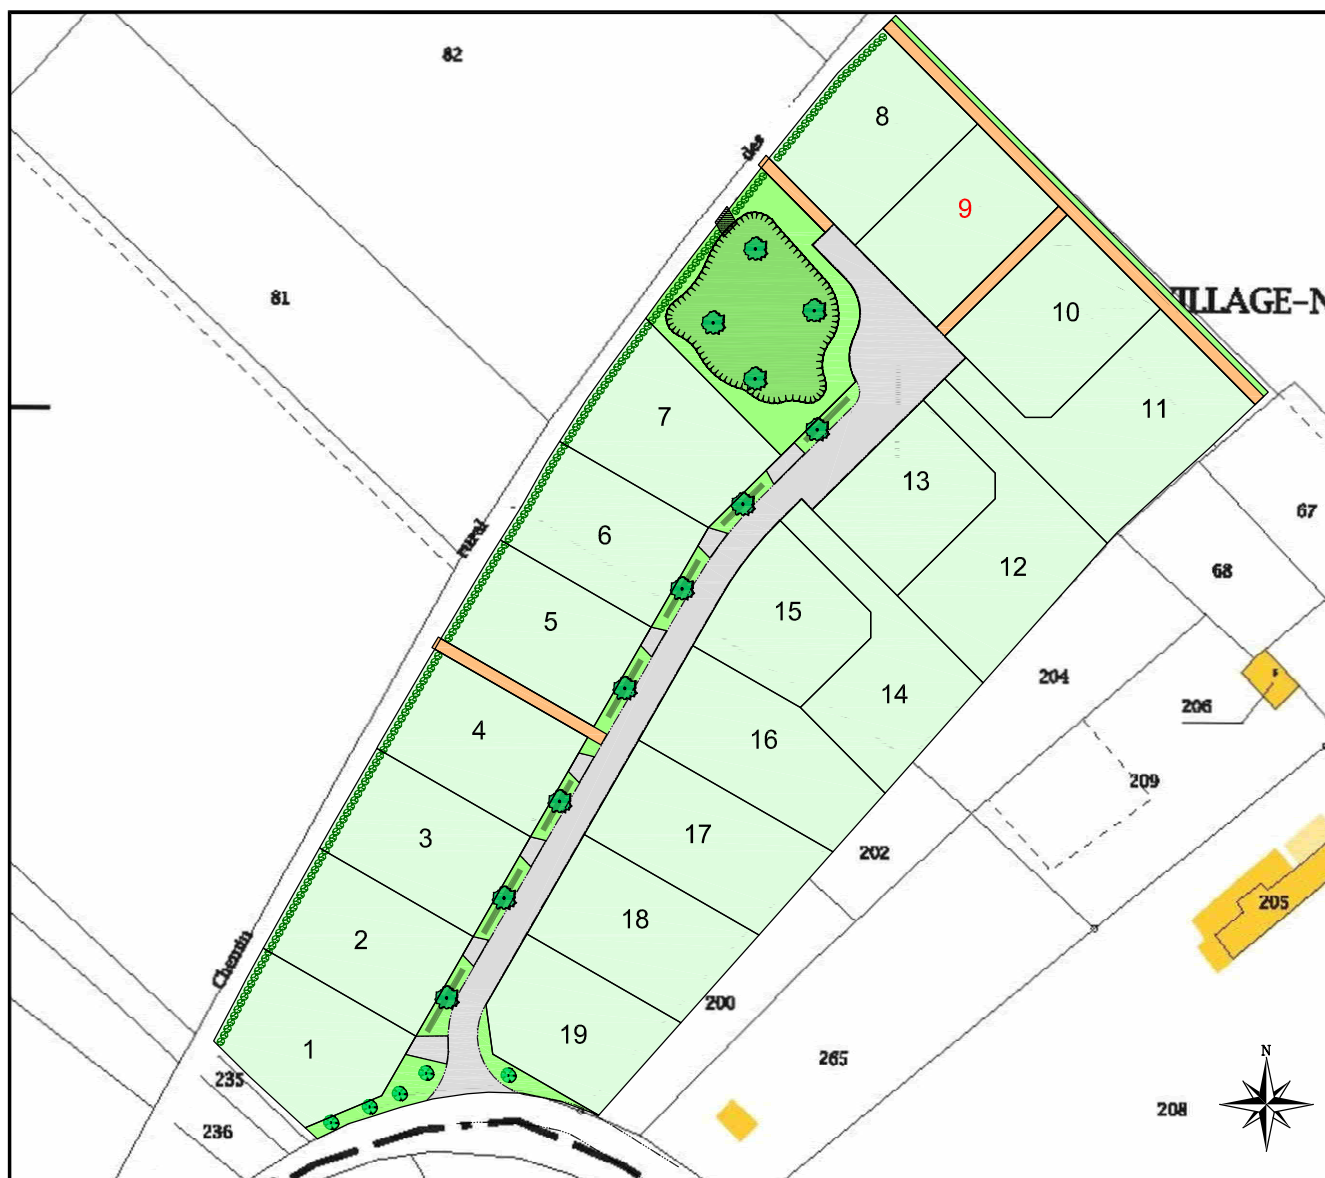

le 13/06/2017

PLAN MASSE ET REGLEMENT GRAPHIQUE

Extrait du plan annexé au permis
du 21/10/2016

Lot n°9




S.C.P. SANTUS JUMENTIER QUINIOU FOUCHER - 1000 Chemin de Clères 76230 BOIS GUILLAUME
TEL : 02-35-70-54-60 FAX : 02-35-15-28-45 E-MAIL : geometres@ge360.fr

MONT CAUVAIRE -76-

Route du MESNIL
Domaine de la Ferme
ALTITUDE LOTISSEMENT
18880



Echelle : 1/500

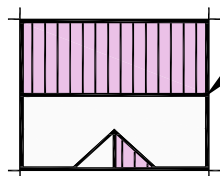

Position indicative de la construction

Limite de zone constructible




Zone inconstructible

Distance minimale d'implantation
par rapport à la limite

★ Candélabres
(position indicative)

Haie mixte

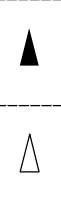

Accès obligatoire

Accès indicatif



Obligation de maintien
et d'entretien d'un merlon



Zone d'accès à la parcelle interdit

le 13/06/2017


PLAN VRD Lot n°9

S.C.P. SANTUS JUMENTIER QUINIOU FOUCHER - 1000 Chemin de Clères 76230 BOIS GUILLAUME
TEL : 02-35-70-54-60 FAX : 02-35-15-28-45 E- MAIL : geometres@ge360.fr

MONT CAUVAIRE -76-
Route du MESNIL
Domaine de la Ferme
ALTITUDE LOTISSEMENT
18880

Les cotes de niveaux, la position des réseaux et des branchements sont
données à titre indicatif et pourront être modifiées au cours des travaux.
Celles-ci devront être contrôlées lors de la construction.

le 13/06/2017

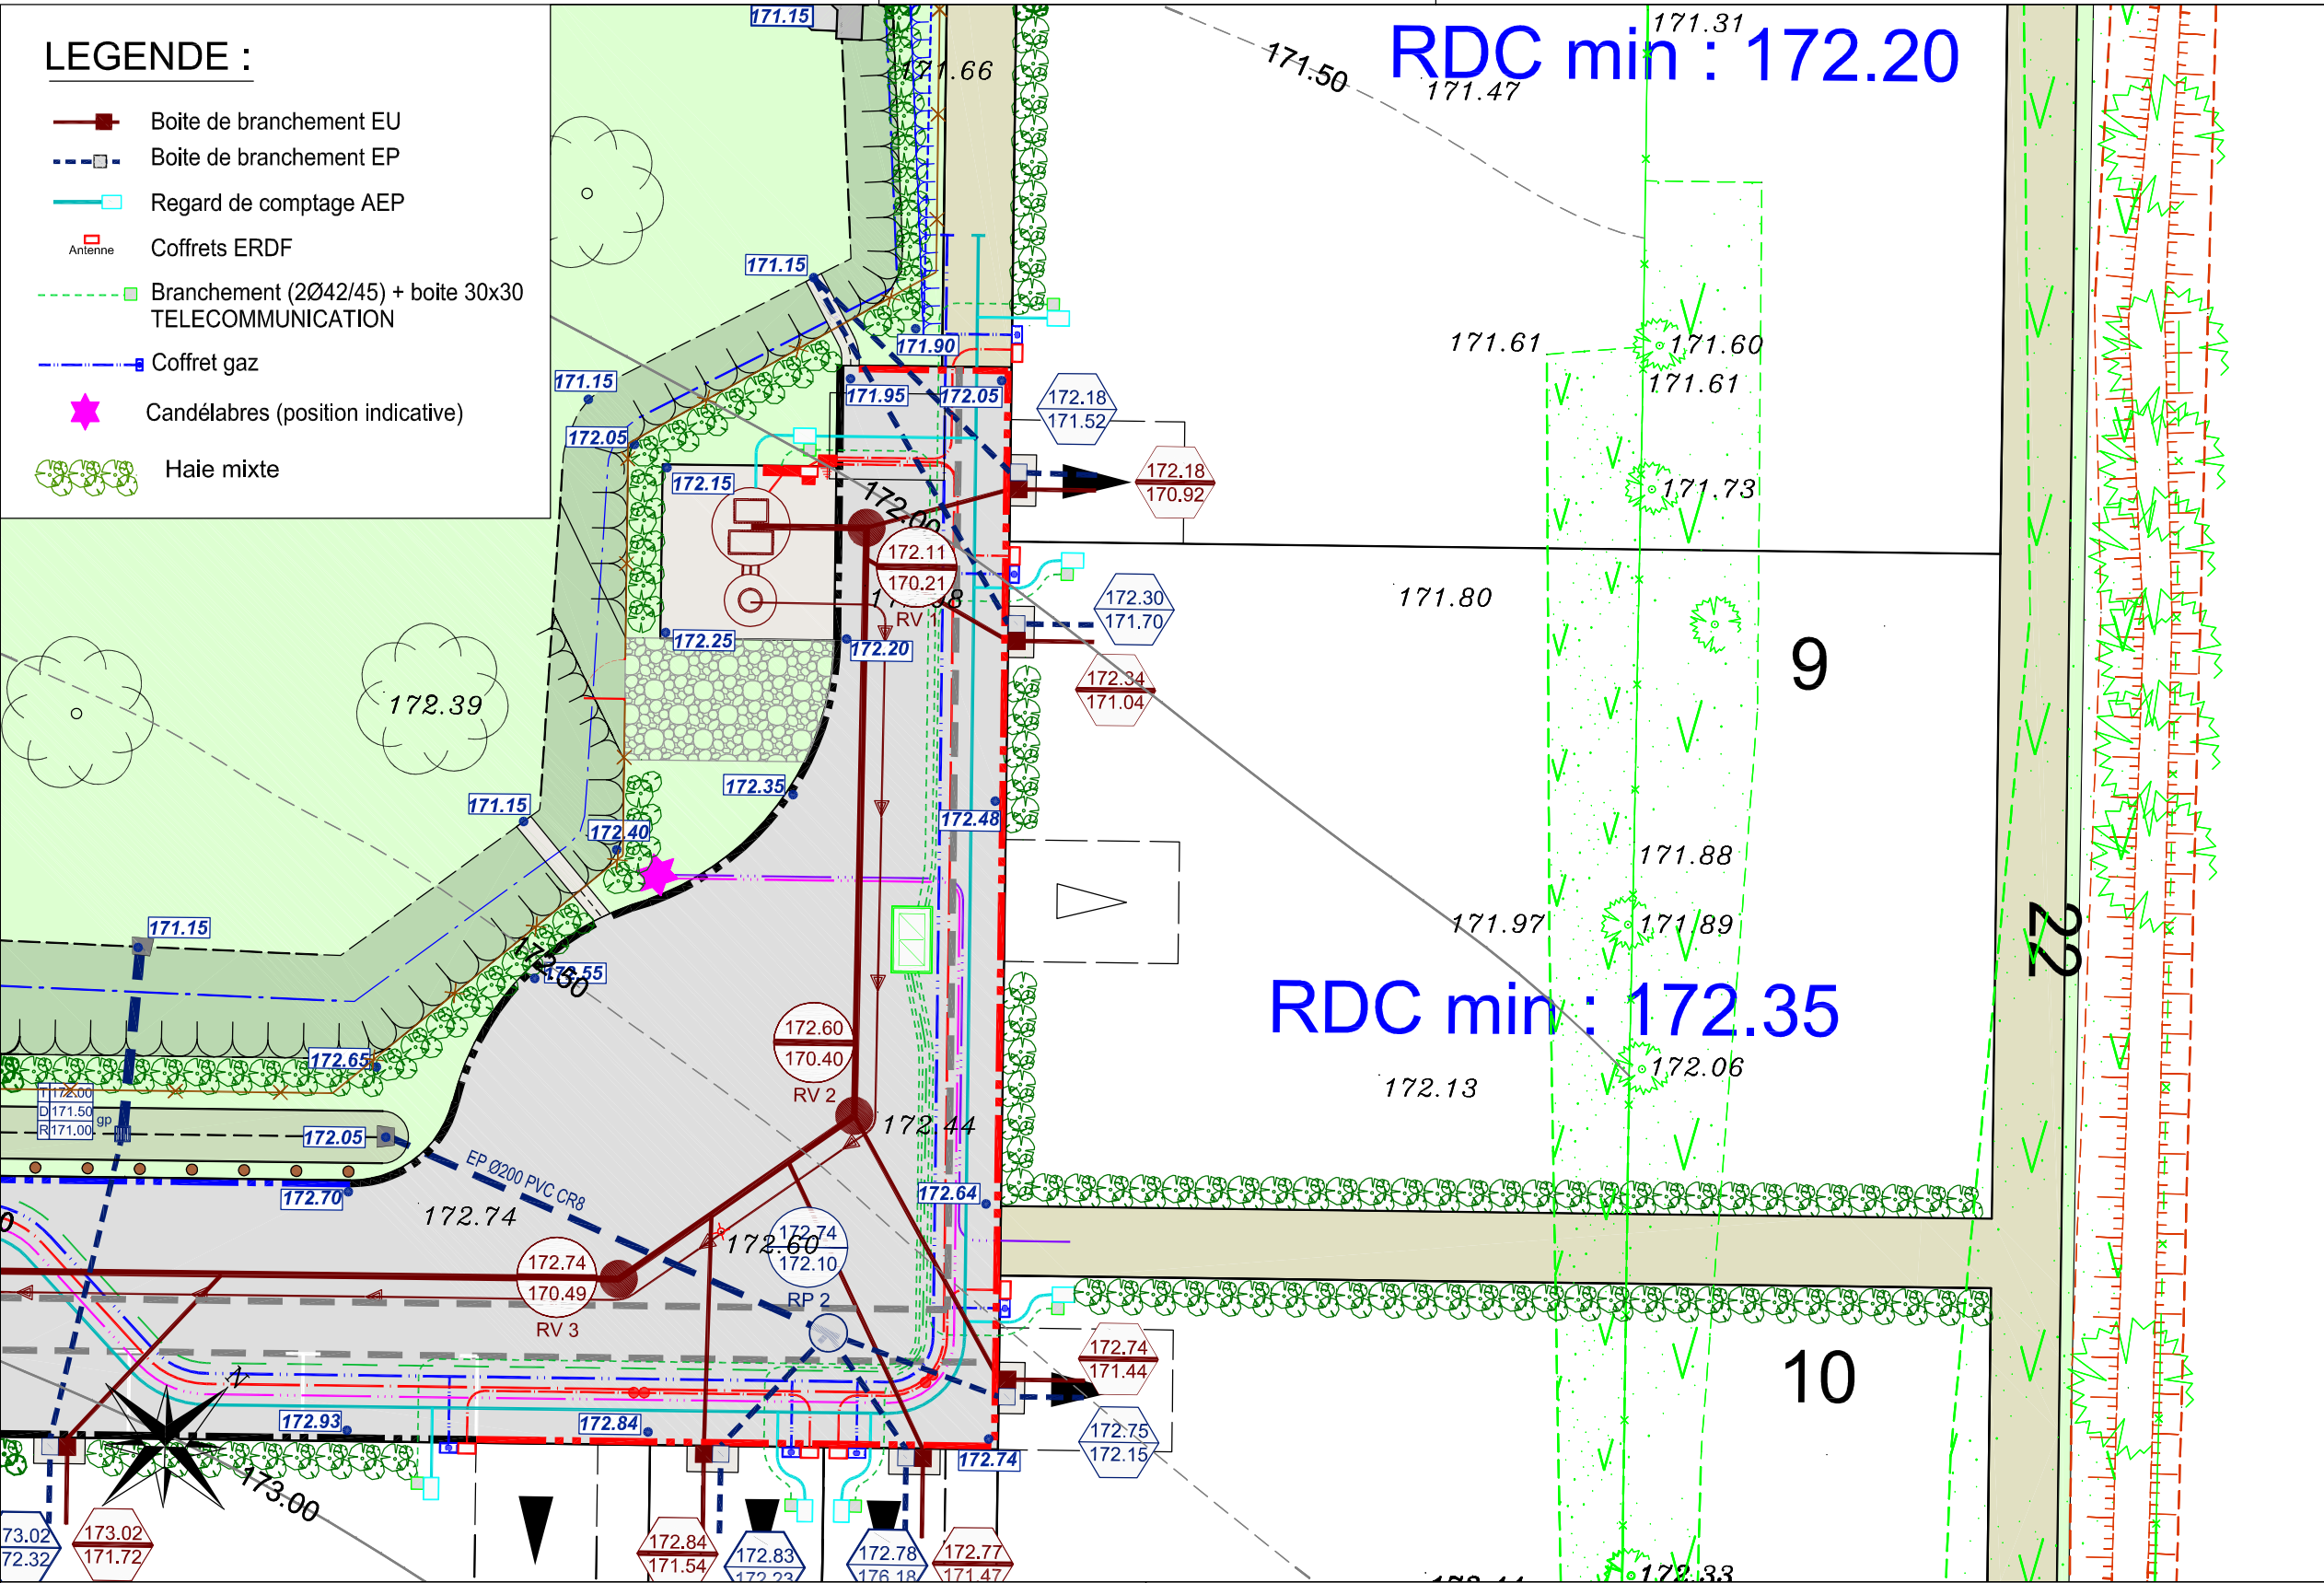

Echelle 1/200

Lot n°9

Plan topographique, parcellaire et bornage dressé par le cabinet SANTUS JUMENTIER QUINIOU FOUCHER Géomètres-Experts associés



N/ REF. : 18880

ATTESTATION DE BORNAGE
d'un terrain à bâtir
issu d'un lotissement

Loi S.R.U.

Lotissement : Domaine de la Ferme
MONT CAUVAIRE -76 -
Rue du MESNIL

Permis d'aménager n° PA07644316M0001
Obtenu le : 21/10/16

Lot n° : 9
Surface : 544 m²

Résulte du BORNAGE EFFECTUE le : 20 avril 2017
par la S.C.P. LECOURT SANTUS JUMENTIER QUINIOU Géomètres-Experts
1000 Chemin de Clères – 76230 BOIS GUILLAUME

Dressé le : 13 juin 2017

par Olivier JUMENTIER
Géomètre-Expert

