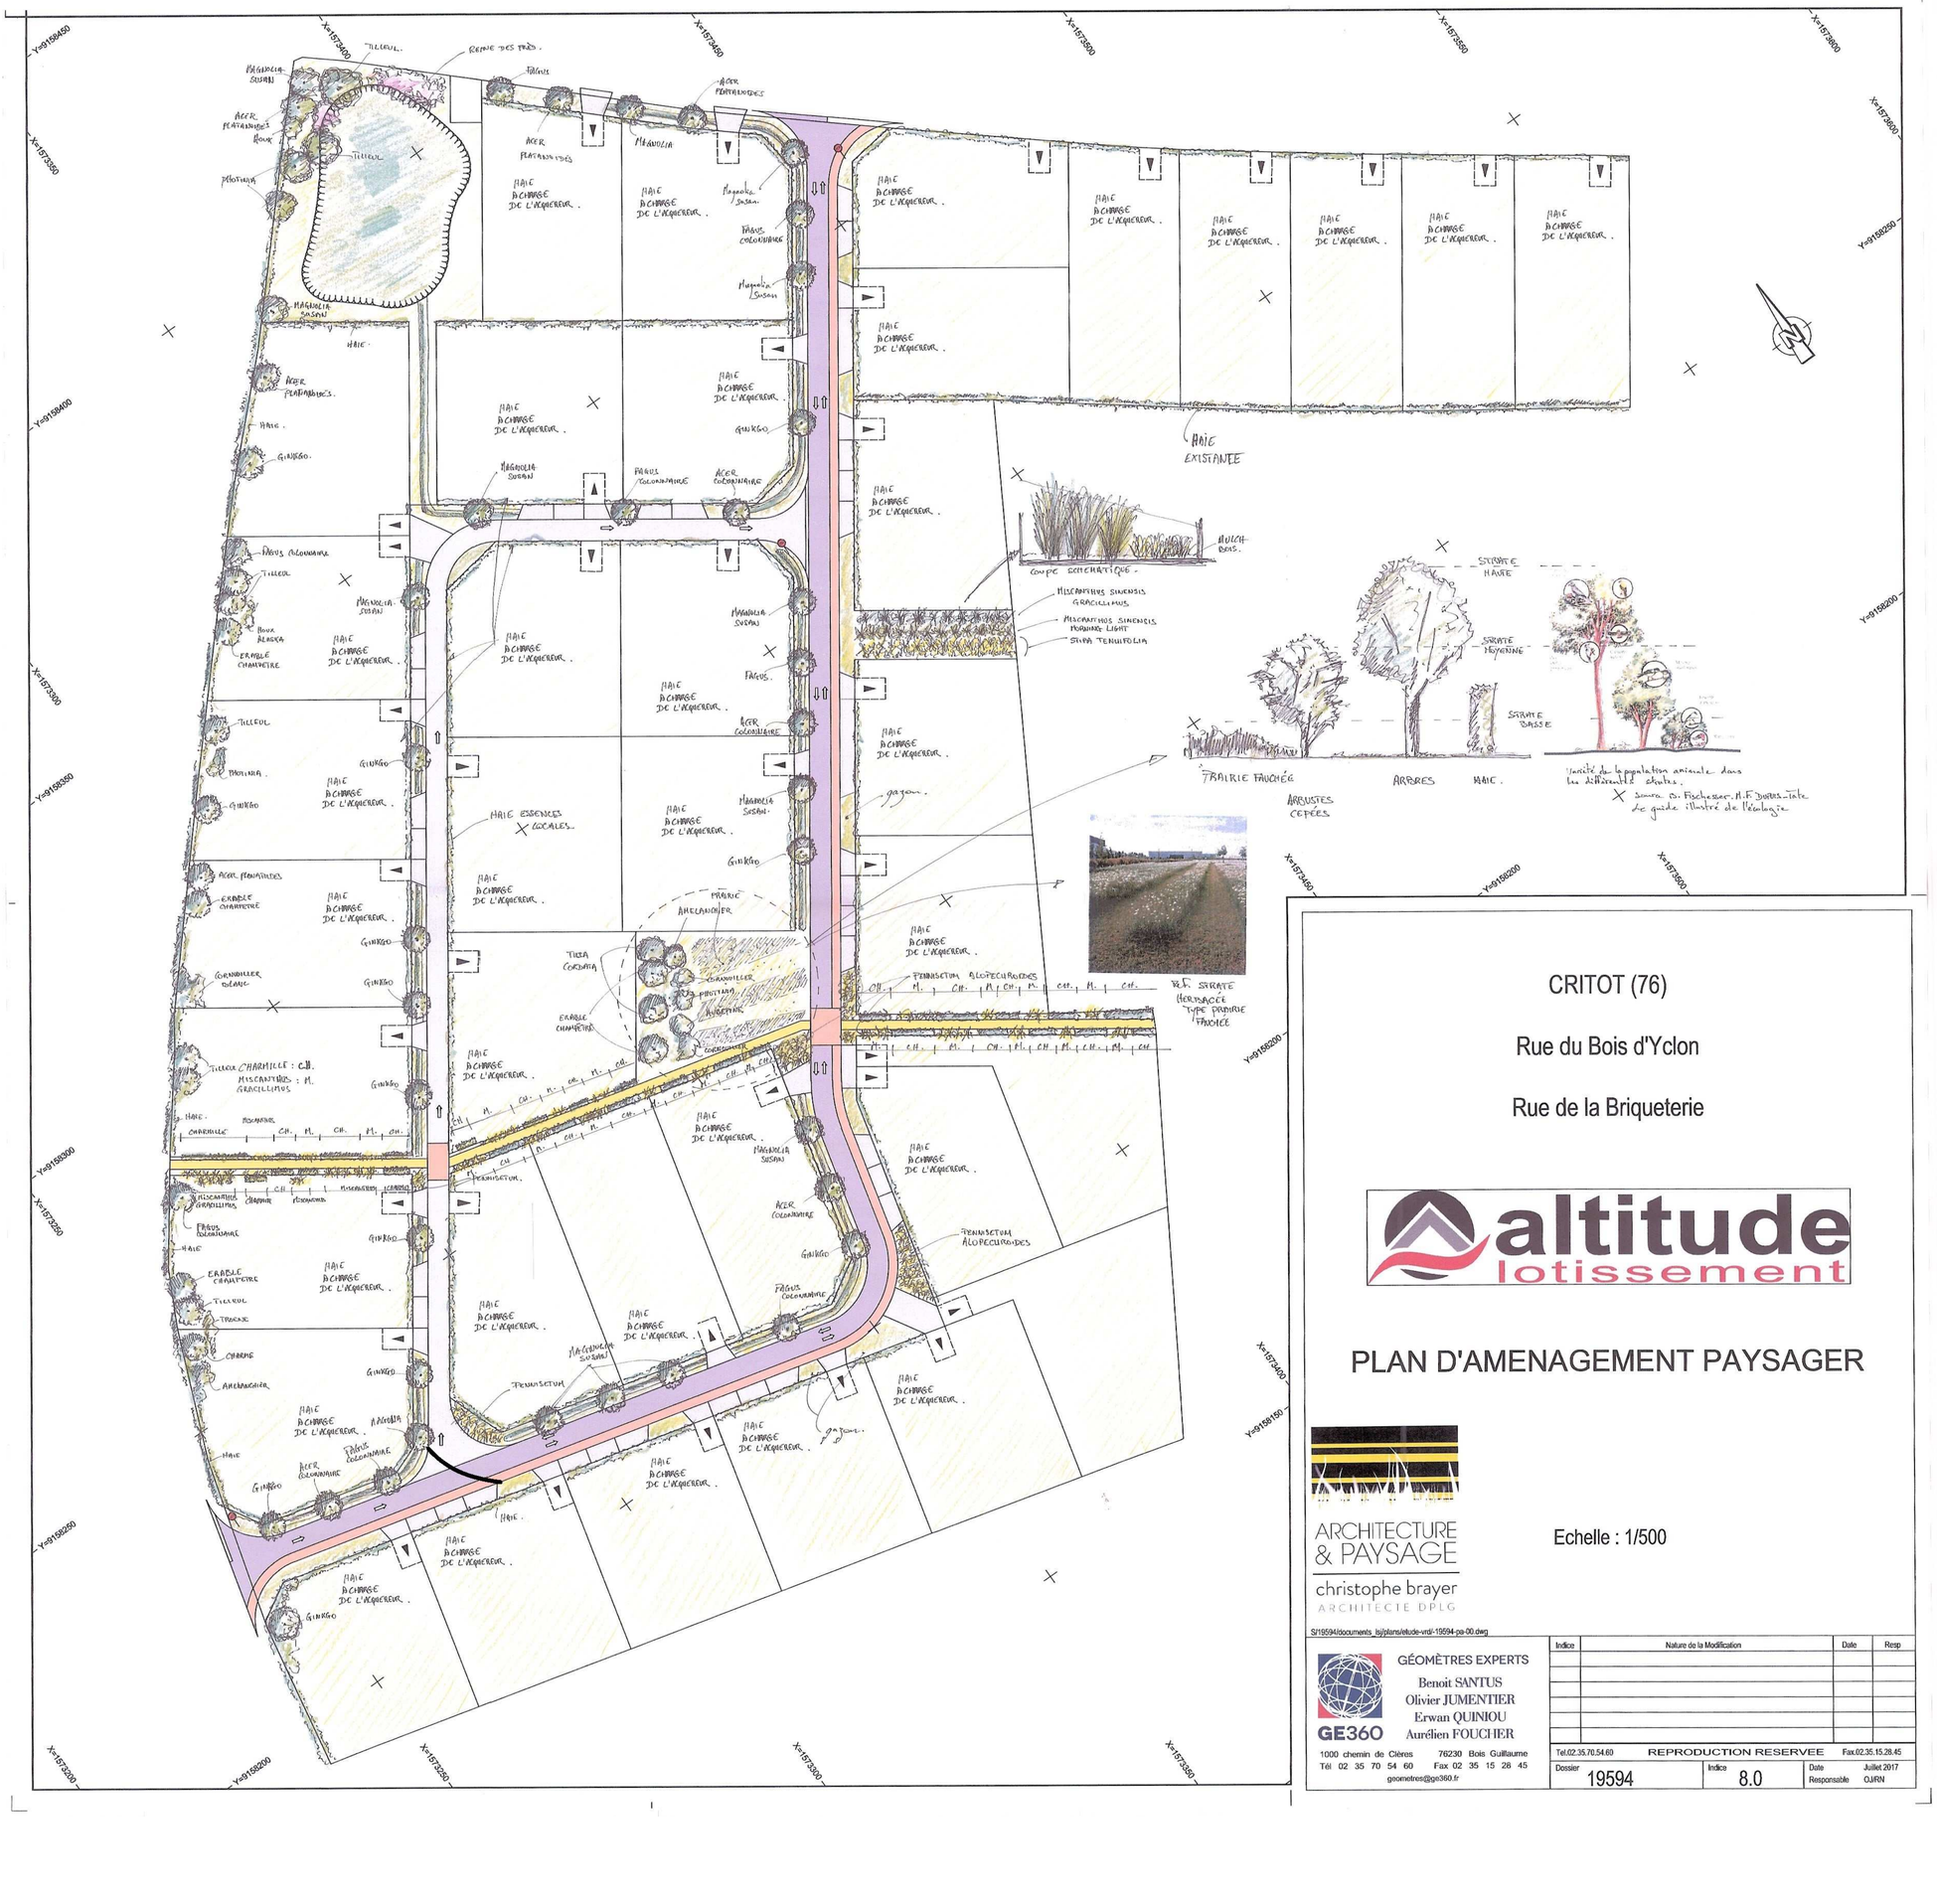

CRITOT (76)

Rue du Bois d'Yclon

Rue de la Briqueterie

altitude lotissement

PLAN D'AMENAGEMENT PAYSAGER

ARCHITECTURE & PAYSAGE
christophe brayer
ARCHITECTE DPLG

Echelle : 1/500

S:\19594\documents_isj\plans\etude-vrd\-19594-pa-00.dwg

GÉOMÈTRES EXPERTS
Benoit SANTUS
Olivier JUMENTIER
Erwan QUINIOU
Aurélien FOUCHER
GE360
1000 chemin de Cléres 76230 Bois Guillaume
Tél 02 35 70 54 60 Fax 02 35 15 28 45
geometres@ge360.fr

Indice	Nature de la Modification	Date	Resp

Tel.02.35.70.54.60 REPRODUCTION RESERVEE Fax.02.35.15.28.45

Dossier	Indice	Date
19594	8.0	Juillet 2017
		Responsable OJ/RN