DEPARTEMENT DE SEINE MARITIME

Commune de TANCARVILLE

Domaine de la Mare du Parc

PLAN DE VENTE PROVISOIRE

LOT 9

Cadastre : Section A n°540p pour 604 m²

Echelle : 1/250

Permis d'Aménager Ref : PA 76684 19 L0001

PLAN DE SITUATION

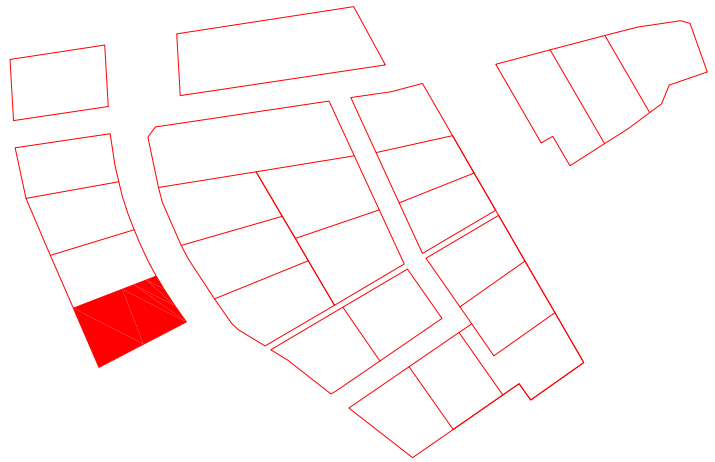

altéame
TERRAINS À VIVRE

/ Altéame est une marque déposée de la société Altitude Lotissement /

PLAN PROVISOIRE
Ne peut être opposable en l'état d'avancement du dossier

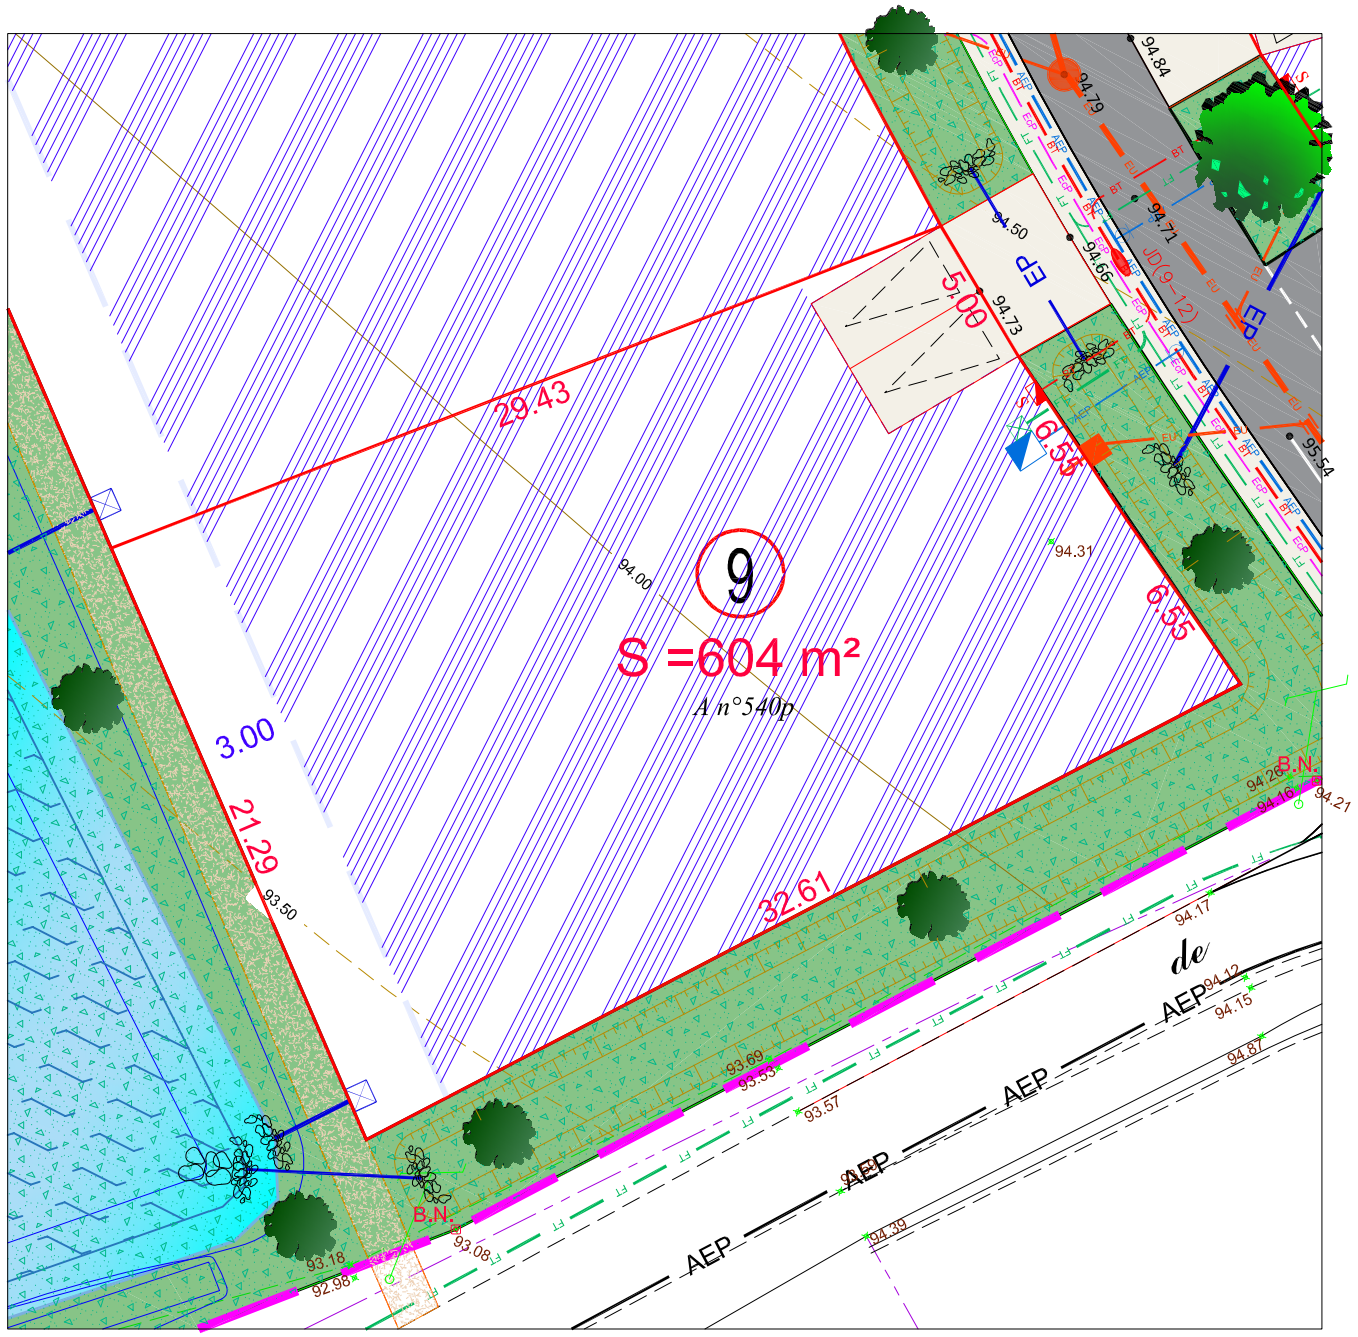

LÉGENDE :

- Application cadastrale
- Mur
- Mur plaque
- Mur clôture
- Clôture
- Clôture poteau béton
- Haie
- Talus
- Bâti
- Bâti léger
- Regard
- Clé à eau
- Grille pluviale
- Coffret E.D.F.
- Coffret G.D.F.
- Compteur d'eau
- Chambre P.T.T.
- B.A. Borne ancienne
- P.F. Piquet fer
- Poteau P.T.T.
- Candélabre
- Limite de lot
- 18.32 Cote périmètrique du lot
- Périmètre du PA
- Périmètre de travaux (hors périmètre PA)
- Place de midi non cloturée (entrée imposée)
- arbre et arbuste
- Voirie mixte
- Chemin
- Espace vert
- Branchement électrique
- Branchement télécom
- Branchement AEP
- Branchement EU
- 95.51 Cote altimétrique TN
- 95.36 Cote altimétrique projet
- Zone de constructibilité
- 3.00 Distance de prospect

NOTA : Rattaché au système de coordonnées RGF93 - CC50 et au N.G.F. / IGN69.

FÉRET HEBBERT
GEOMETRES-EXPERTS
110/112 avenue du Mont Riboudet
76000 ROUEN
02.78.77.04.04
contact@feret-hebbert.fr

Dossier N° 18065
dessiné le 21/06/2019