DEPARTEMENT DE L'EURE
Commune de CHATEAU SUR EPTE

PA8

Rue des Orchidées
Parcelle cadastrée en section ZA n° 208
Résidence "Coteau de Saint Clair"

PERMIS D'AMENAGER

Profils en Travers Type AA' - BB' & CC'

Echelle: 1/50eme

Maître d'oeuvre
Bureaux d'Etudes VRD

altitude — ALTITUDE LOTISSEMENT
Bureau d'études VRD
Mlle Cindy ABLIS
Route de Neufchâtel
76270 NEUFCHATEL
✆ 02.76.51.05.20

AGEOSE — AGEOSE
Géomètre-expert
Voie du Rutel
ZI Nord
27320 LA VILLE AUX DAMES
✆ 02.32.40.05.13
🖷 02.32.50.59.91

Soderef — SODEREF
Agence Normandie
Le Bois Jacquelin
27950 SAINT MARCEL
✆ 02.32.71.01.09

cotone — ÄCOTONE INGÉNIERIE
4 Rue du Docteur Surine
27000 EVREUX CEDEX
✆ 02.76.32.85.21
🖷 08.11.38.29.63

Plan de référence	INDICE	MODIFICATIONS	DATE
ESQ		Edition initiale	13/12/16
AVP		Modification des parcelles 13 & 14	02/01/17
PRO	D	Mise en place d'un poste de transformation en façade du lot 7	16/01/17
DCE		Modifications suite nouveau parcellaire	08/09/17
EXE			

Plan topographique : N° 161002 - Date : 01 Décembre 2016
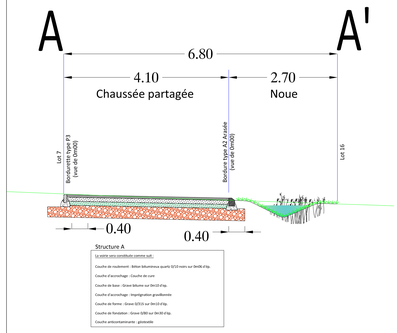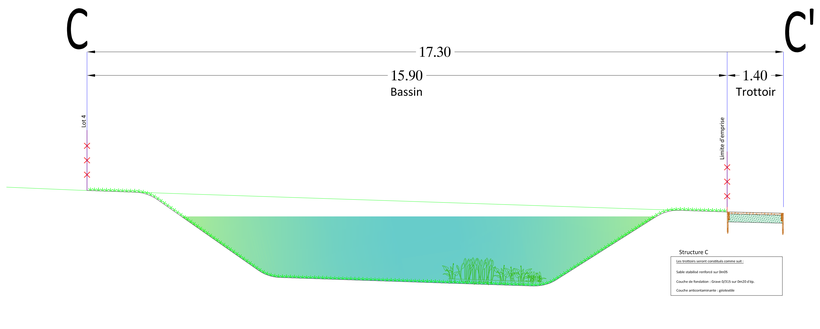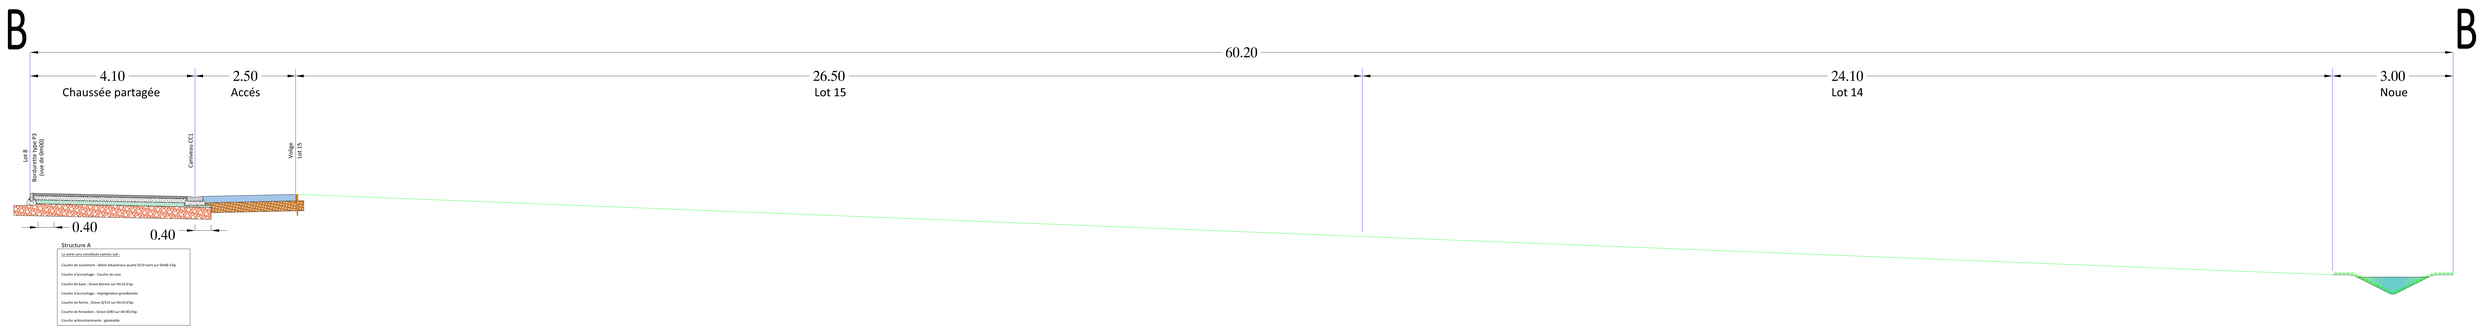
Numéro d'affaire : 4437
Chef de projet : Hervé BOULANGER
Dessinateur / Projeteur : Pierre PELLAN
Email:saintmarcel@soderef.fr