DEPARTEMENT DE SEINE MARITIME

Commune de TANCARVILLE

Domaine de la Mare du Parc

PLAN DE VENTE PROVISOIRE

LOT 13

Cadastre : Section A n°540p pour 601 m²

Echelle : 1/250

Permis d'Aménager Ref : PA 76684 19 L0001

PLAN DE SITUATION

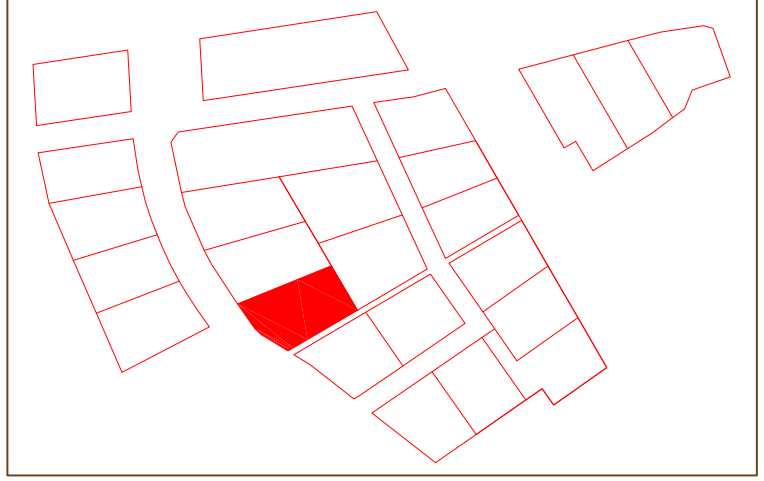

altéame
TERRAINS À VIVRE

/ Altéame est une marque déposée de la société Altitude Lotissement /

PLAN PROVISOIRE
Ne peut être opposable en l'état d'avancement du dossier

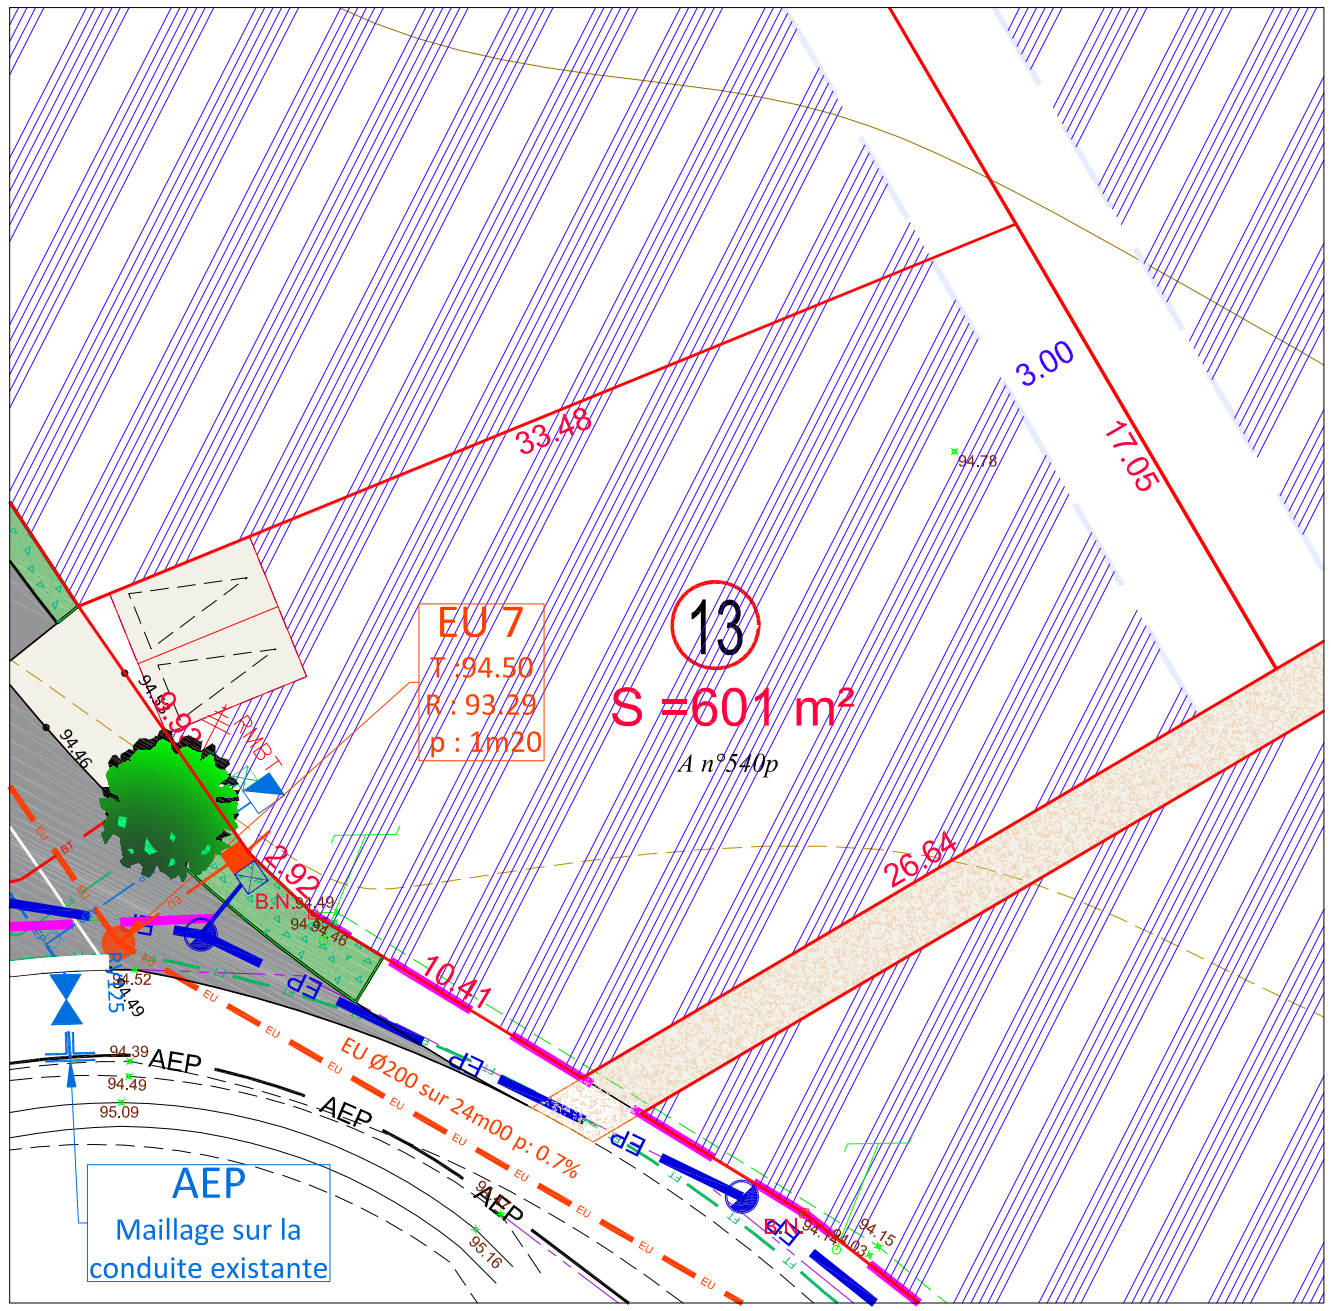
33.48
3.00
17.05
94.78
EU 7
T :94.50
R : 93.29
p : 1m20
13
S =601 m²
A n°540p
94.46
94.52
94.49
94.39
94.49
95.09
95.16
94.46
94.46
94.15
94.49
94.49
94.46
94.49
94.46
94.49
94.46