

MONT CAUVAIRE (76)

Route du Mesnil




PLAN DE COMPOSITION D'ENSEMBLE PA4

HYPOTHESE D'IMPLANTATION DES BATIMENTS PA9

REGLEMENT GRAPHIQUE PA10

Echelle : 1/500

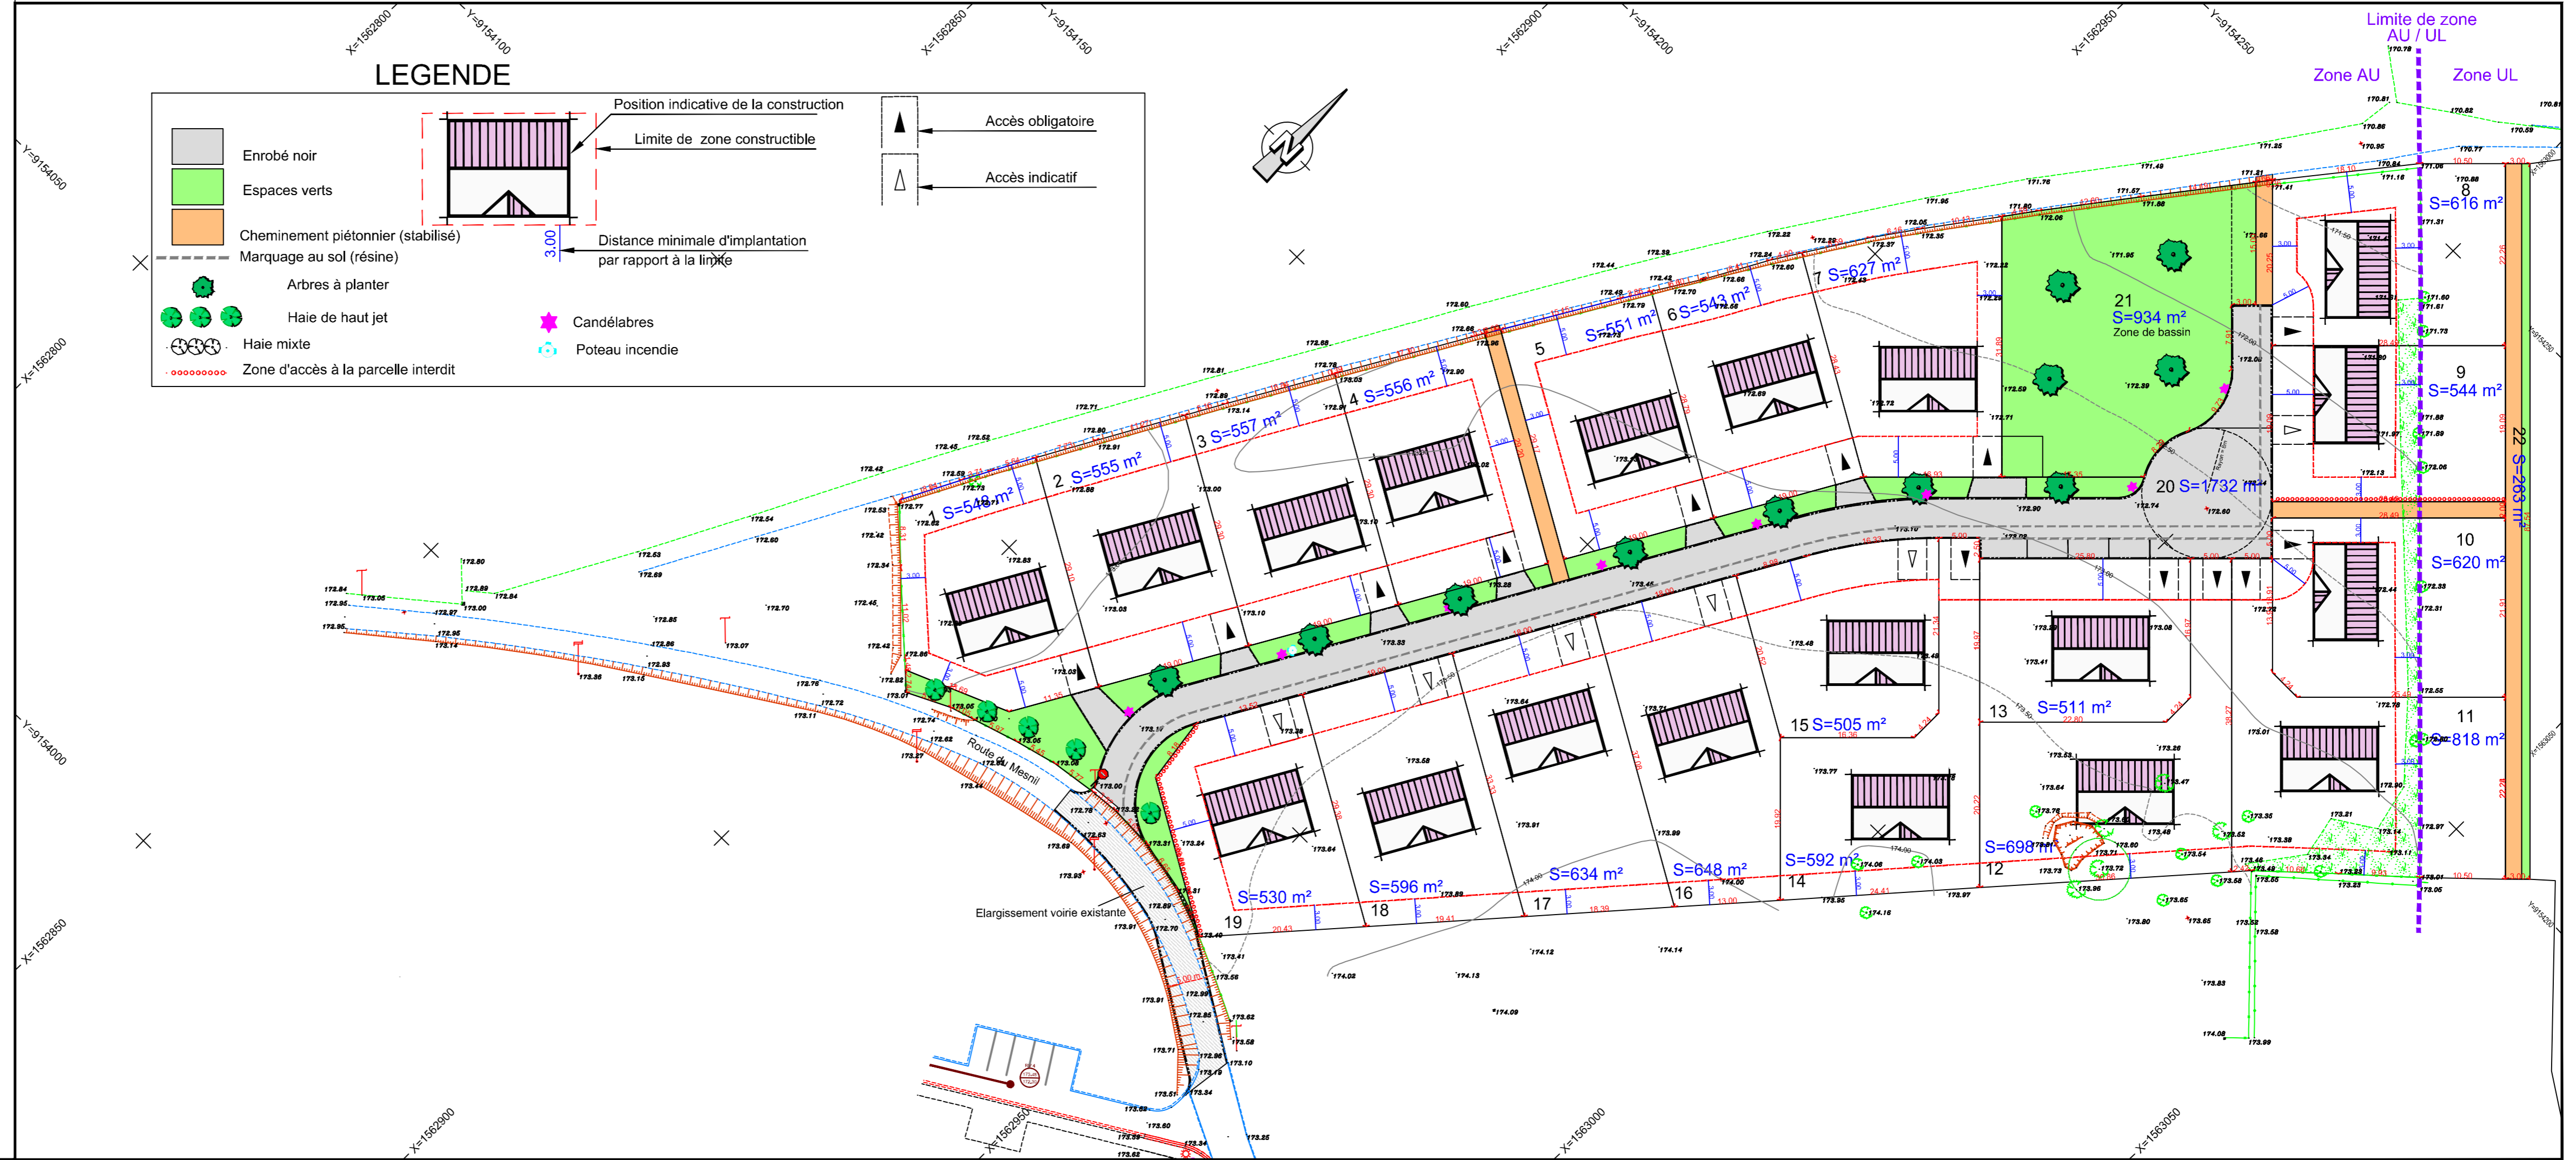

Indice	Nature de la Modification	Date	Resp

1000 chemin de Clères 76230 Bois Guillaume		Tel.02.35.70.54.60		REPRODUCTION RESERVEE		Fax.02.35.15.28.45	
Tél 02 35 70 54 60		Fax 02 35 15 28 45		Dossier 18880		Indice 8.0	
geometres@ge360.fr		Date Juillet 2016		Date		Responsable OJ/RN	

GÉOMÈTRES EXPERTS
Benoit SANTUS
Olivier JUMENTIER
Erwan QUINIOU
Aurélien FOUCHER
GE360