


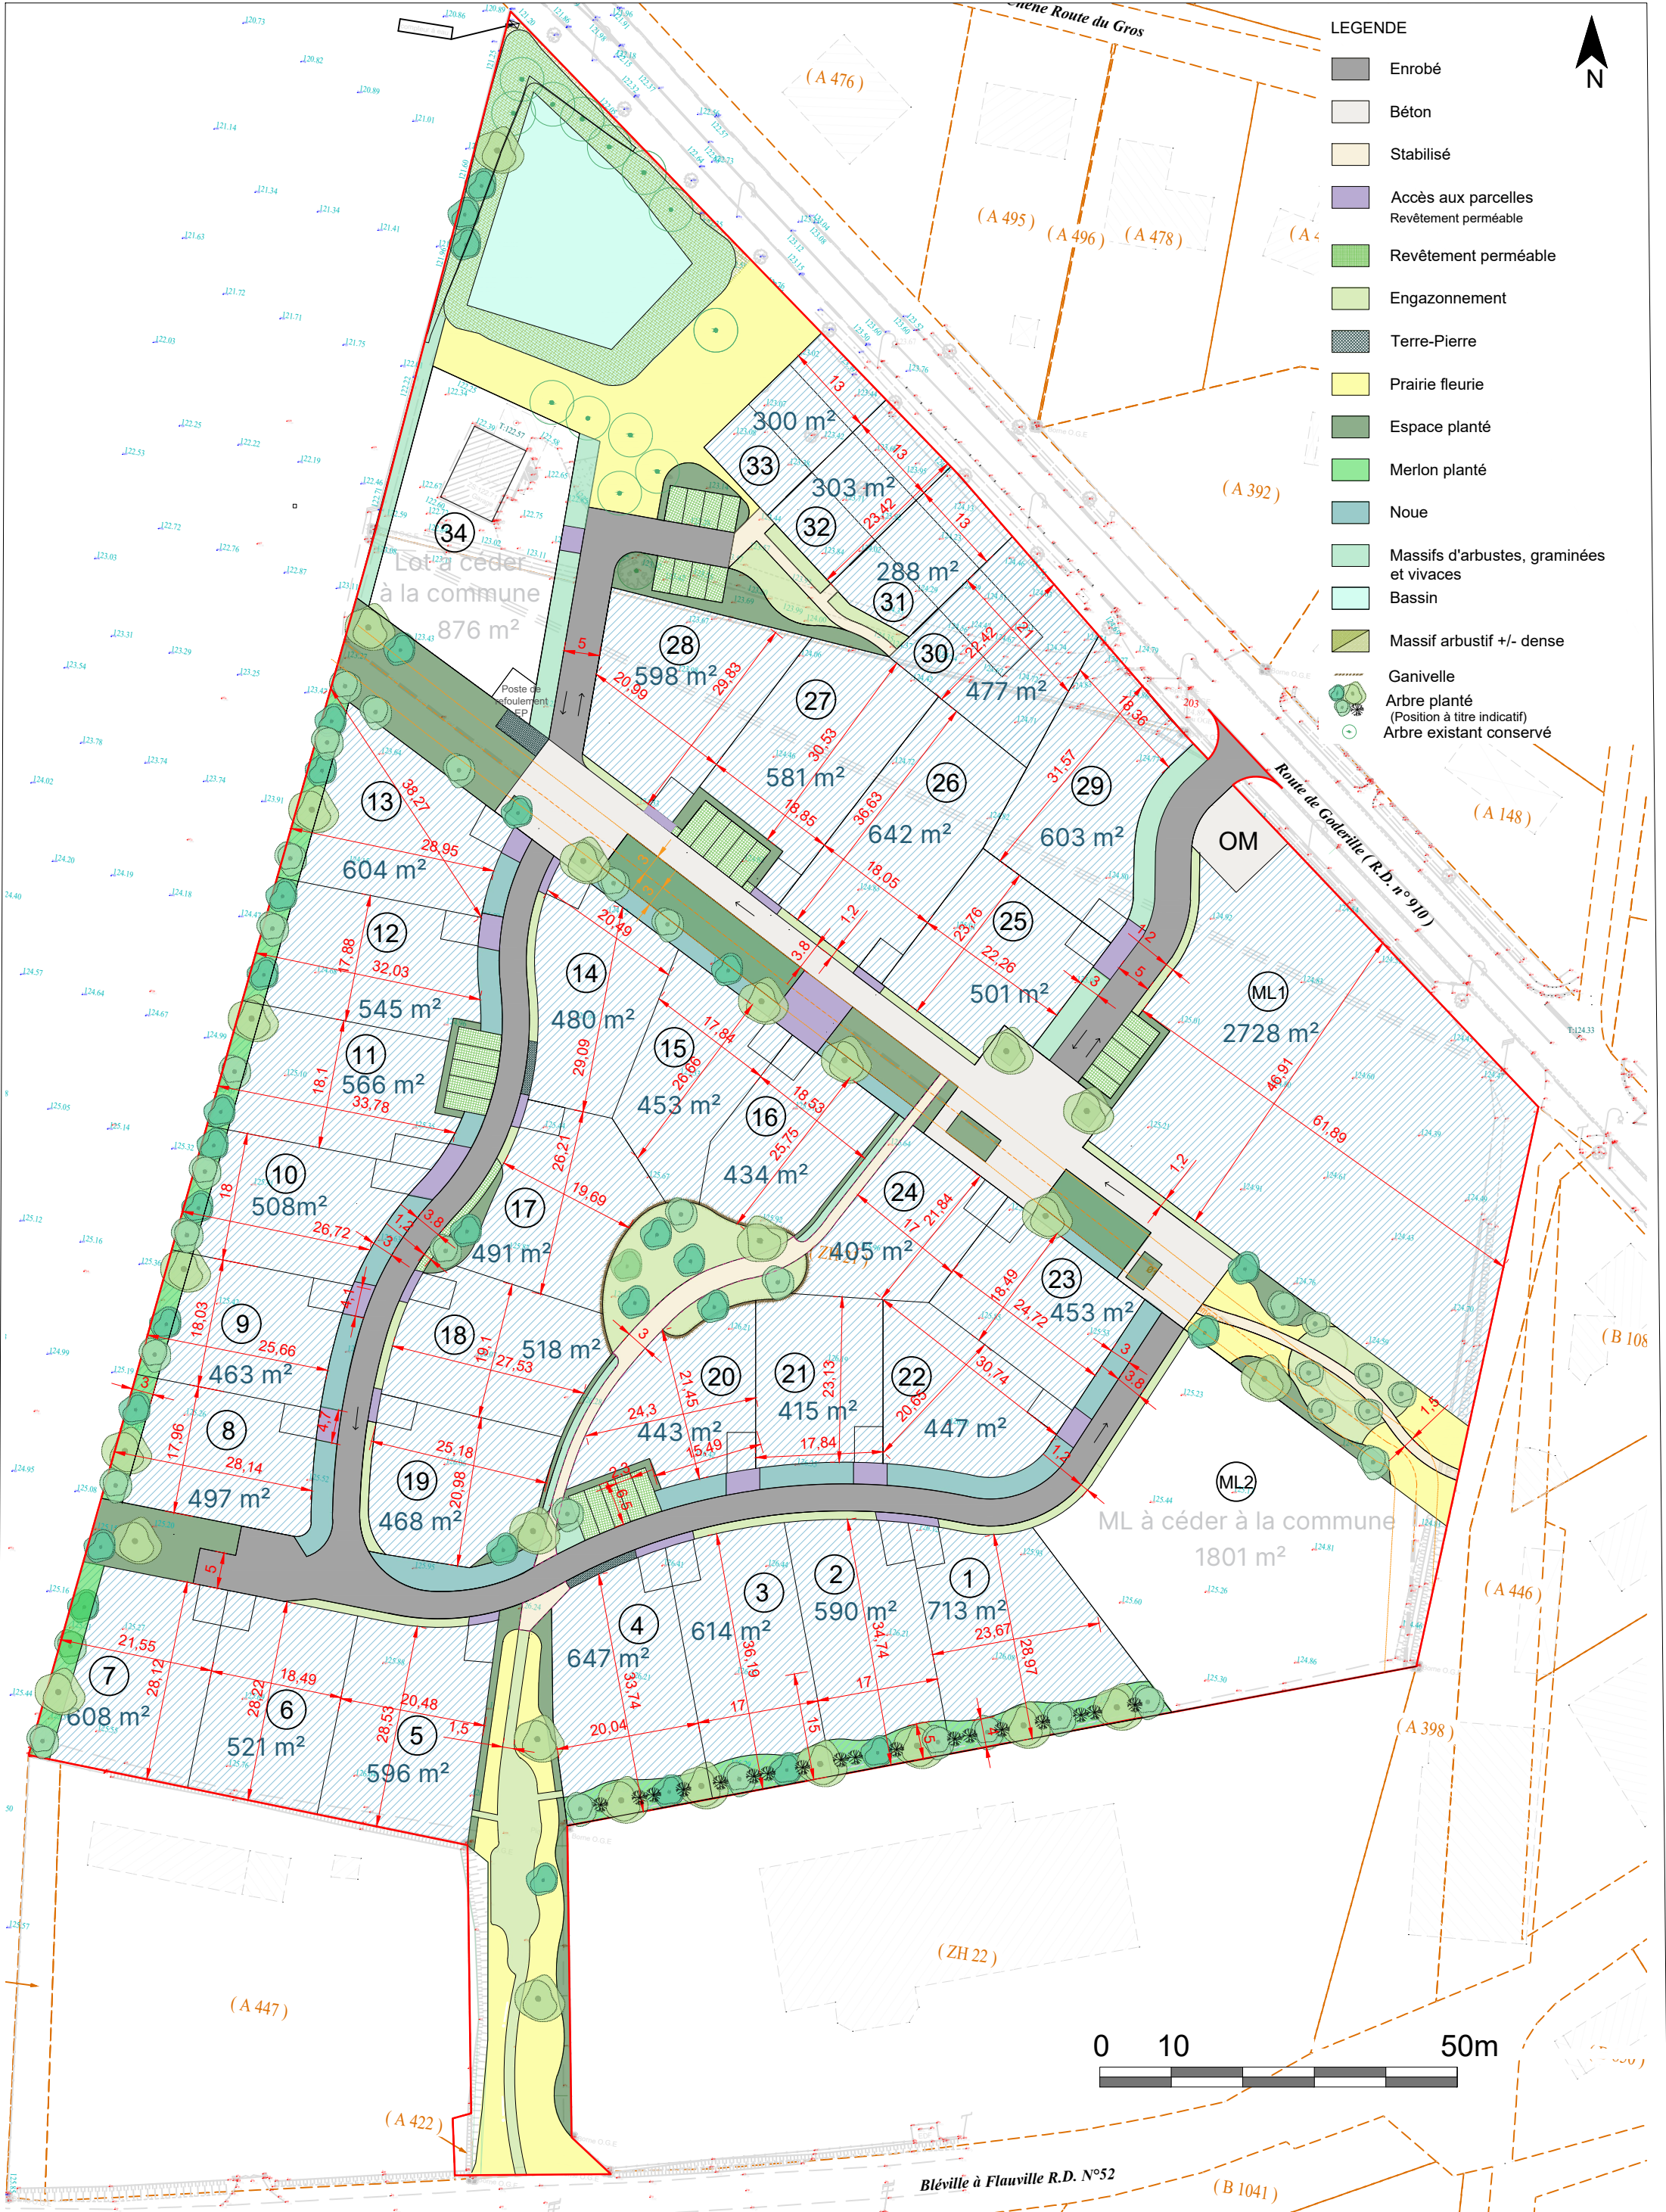

- LEGENDE
- Enrobé
 - Béton
 - Stabilisé
 - Accès aux parcelles
Revêtement perméable
 - Revêtement perméable
 - Engazonnement
 - Terre-Pierre
 - Prairie fleurie
 - Espace planté
 - Merlon planté
 - Noue
 - Massifs d'arbustes, graminées
et vivaces
 - Bassin
 - Massif arbustif +/- dense
 - Ganivelle
 - Arbre planté
(Position à titre indicatif)
 - Arbre existant conservé

Maîtres d'ouvrage		Maîtres d'oeuvre		VILLE DE BREaute	
ALTEAME 509 Contre-Allée Route de Neufchâtel 76230 Isneauville		Atelier LIGNES & Les Cocottes Urbaines 40 rue de la Clérette 76770 Malaunay		PA4. Plan de composition	Ind. 04
		 		Date 5 Janvier 2024	